


## Ситуационный план территории № 13

улица Быковского, дома №№ 32, 34, 36, 38, 40, 42, 44.

Площадь: 38 260 кв.м.

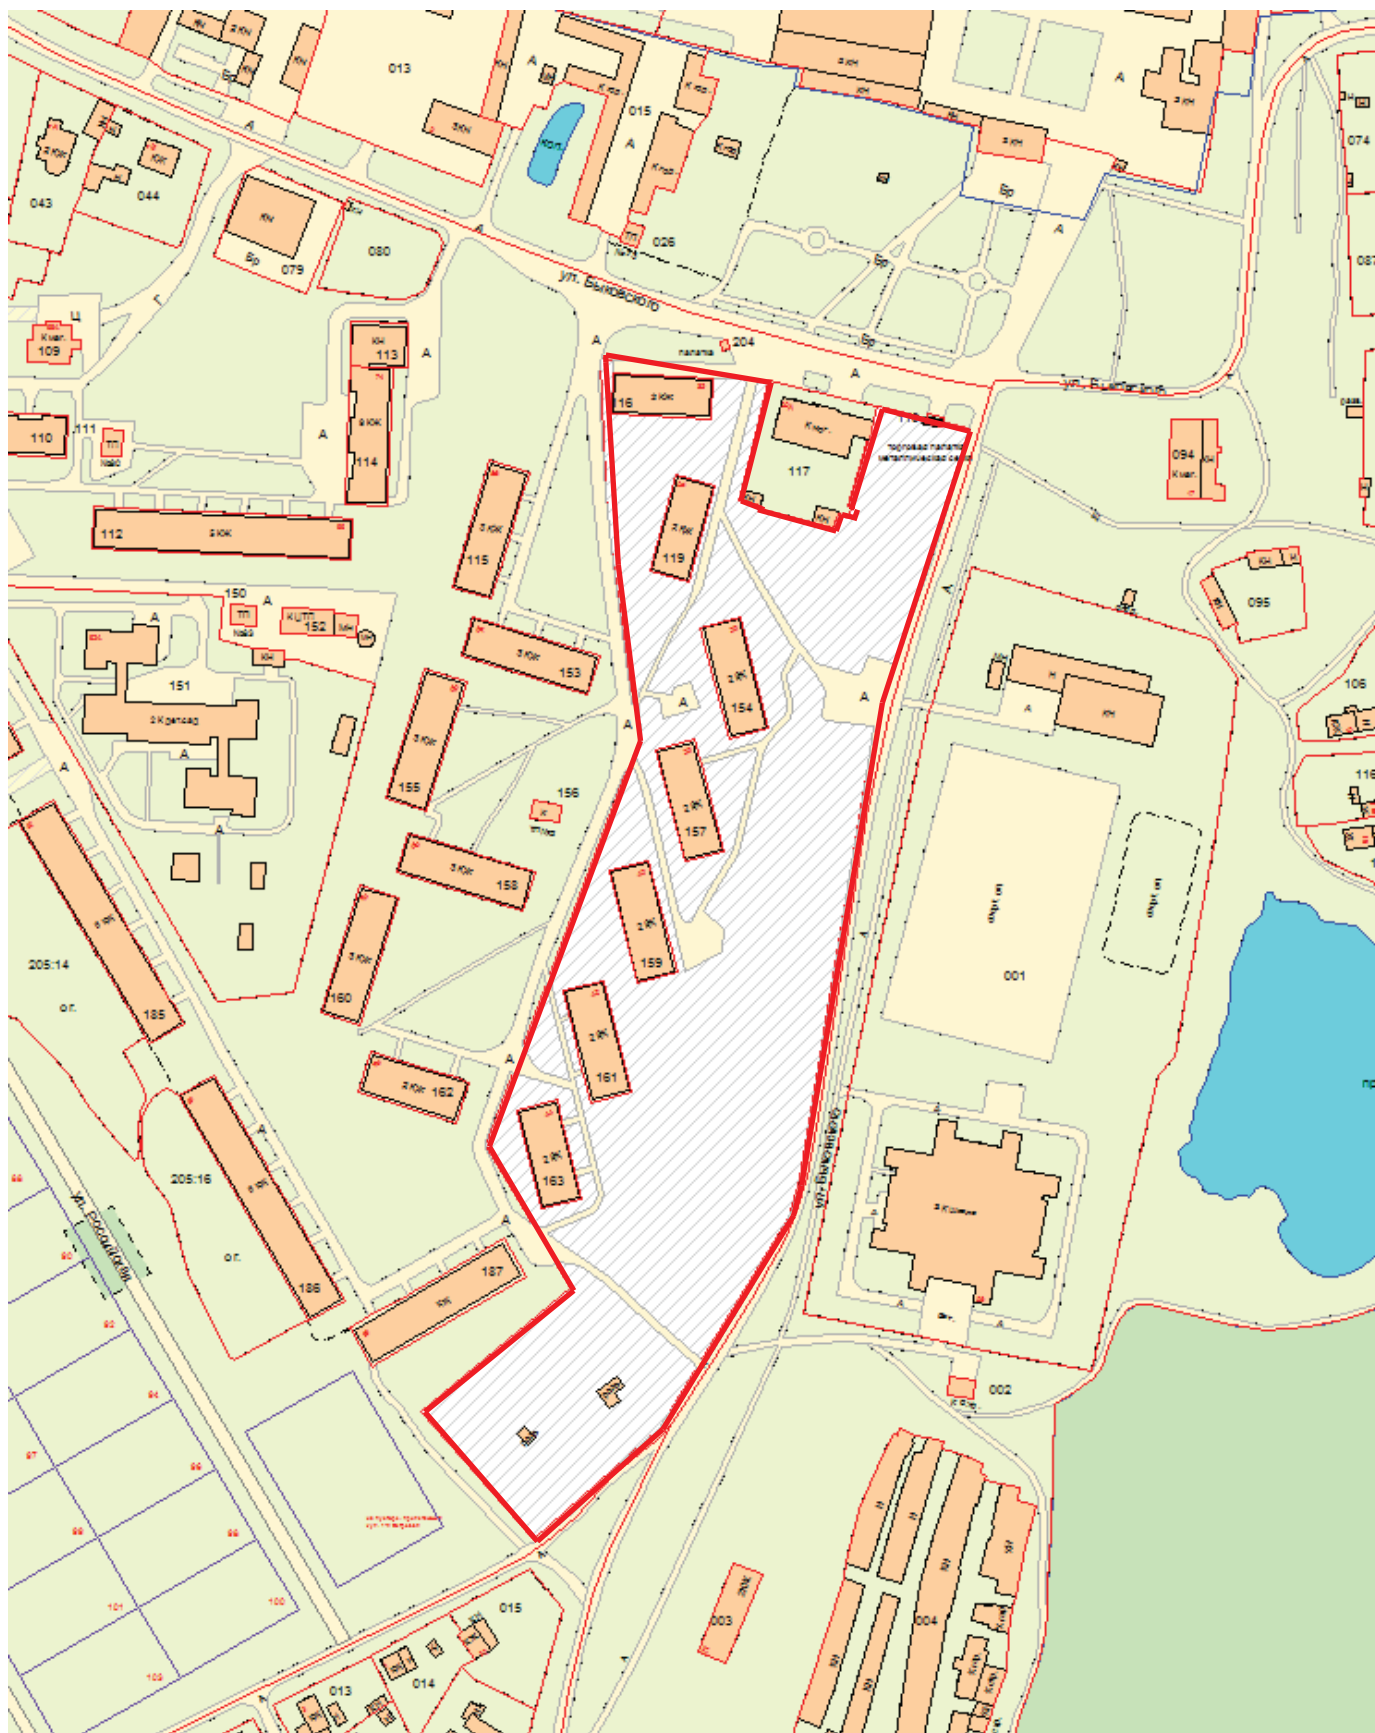

Масштаб 1:2 000