

Приложение № 2
к долгосрочной целевой программе
муниципального образования
«Городское поселение Воскресенск»
«Об утверждении долгосрочной муниципальной
целевой адресной программы
"Развитие застроенных территорий в
муниципальном образовании
"Городское поселение Воскресенск»
на 2014-2020 годы»

Ситуационный план с границами территорий


Содержание:

Территория 1	3
Территория 2	4
Территория 3	5
Территория 4	6
Территория 5	7
Территория 6	8
Территория 7	9
Территория 8	10
Территория 9	11
Территория 10	12
Территория 11	13
Территория 12	14
Территория 13	15
Территория 13	16
Территория 14	17
Территория 15	18

Территория 1

г. Воскресенск,
улица Дзержинского, дома № 14, 16, 18, 20, 22, 24, 28, 6/н.


Площадь: 35 000 кв.м.

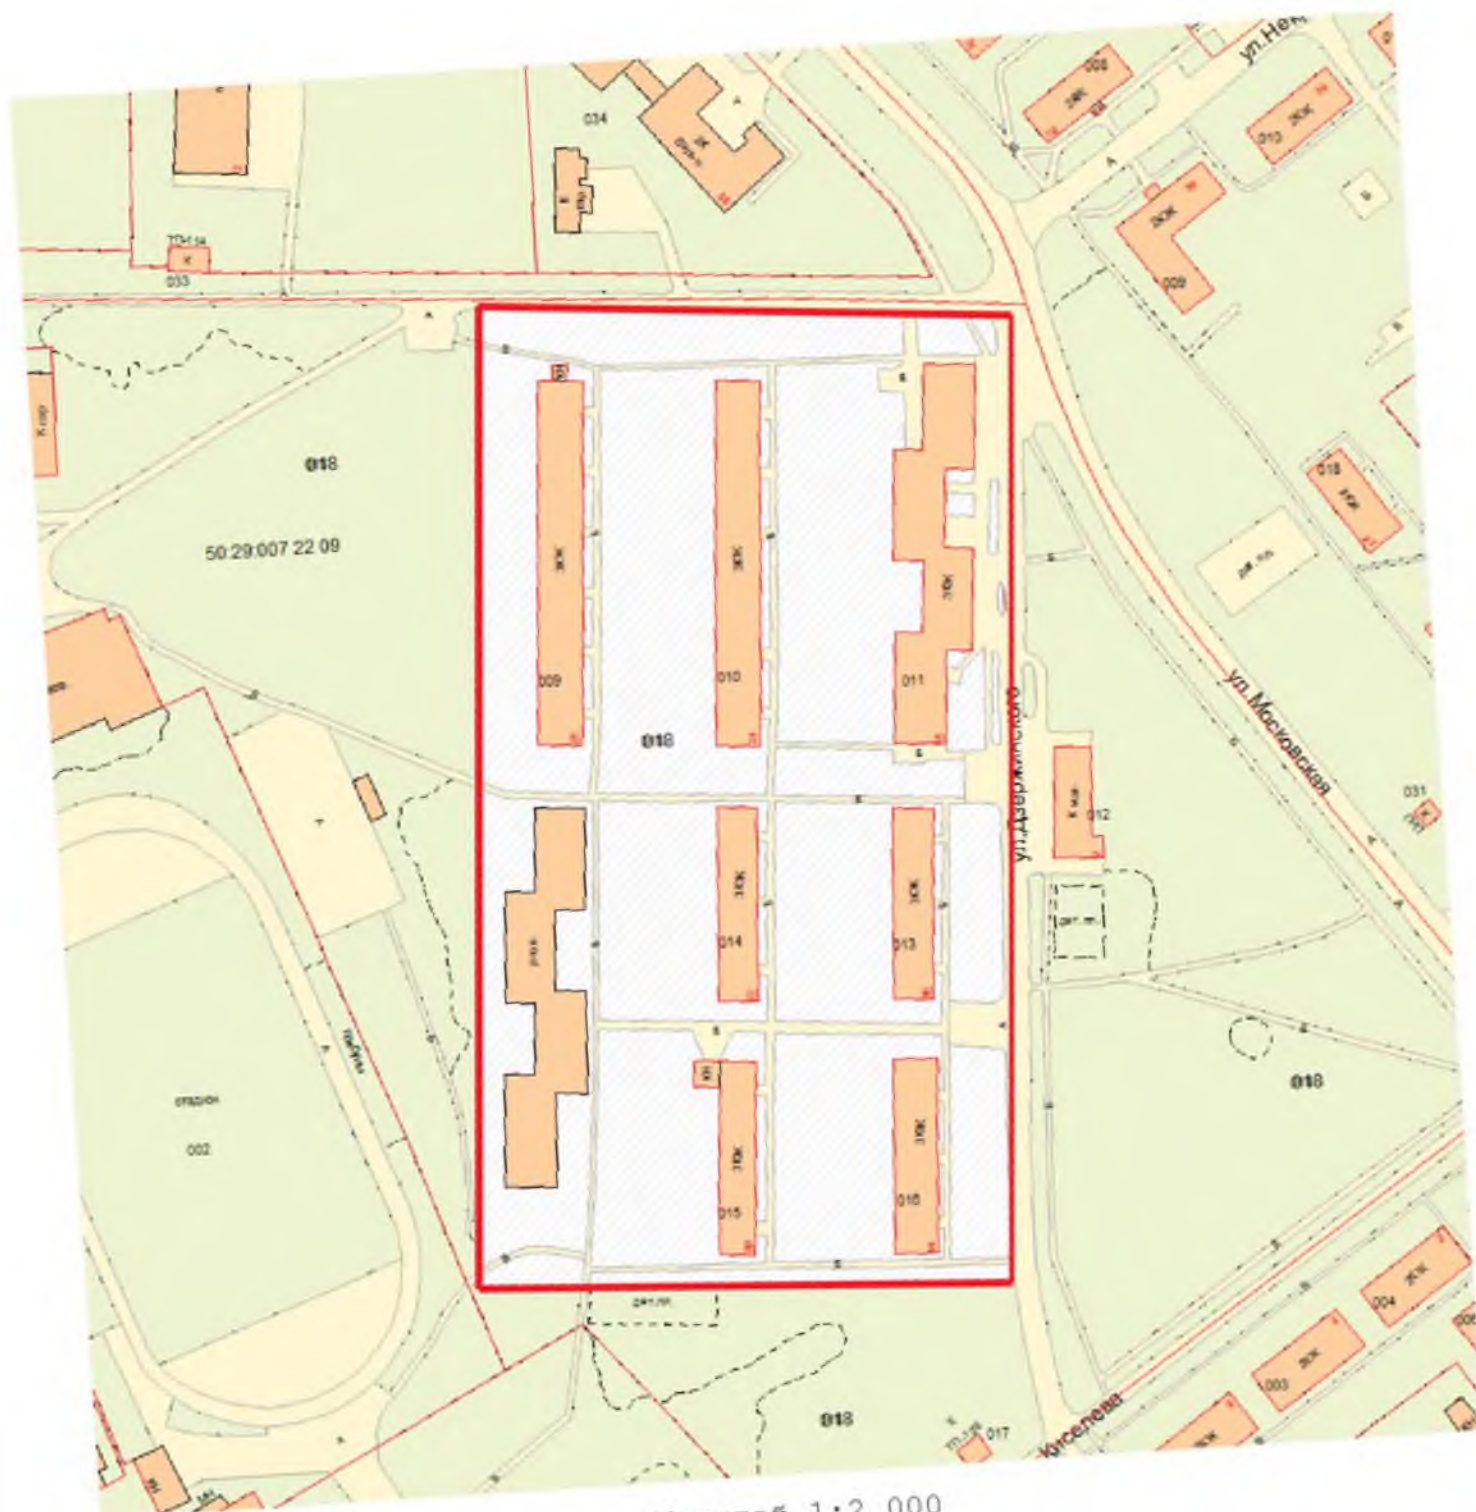

Масштаб 1:2 000

Территория 2

г. Воскресенск,
улица Некрасова, дома №№ 5, 7, 9, 11, 14, 16, 18, 20, 22, 24, 26,
28, 30, 32, 34, 36, 38, два нежилых объекта б/н;
улица Московская, дома №№ 25, 27;
1-й Школьный переулок, дома №№ 1, 2;
2-й Школьный переулок, дома №№ 1, 2, 3, 4;
улица 8 Марта, дома №№ 2, 4, 8;
деревянные сараи, голубятня - на внутридворовой территории
вышеназванных домов.
Площадь: 59 180 кв.м.

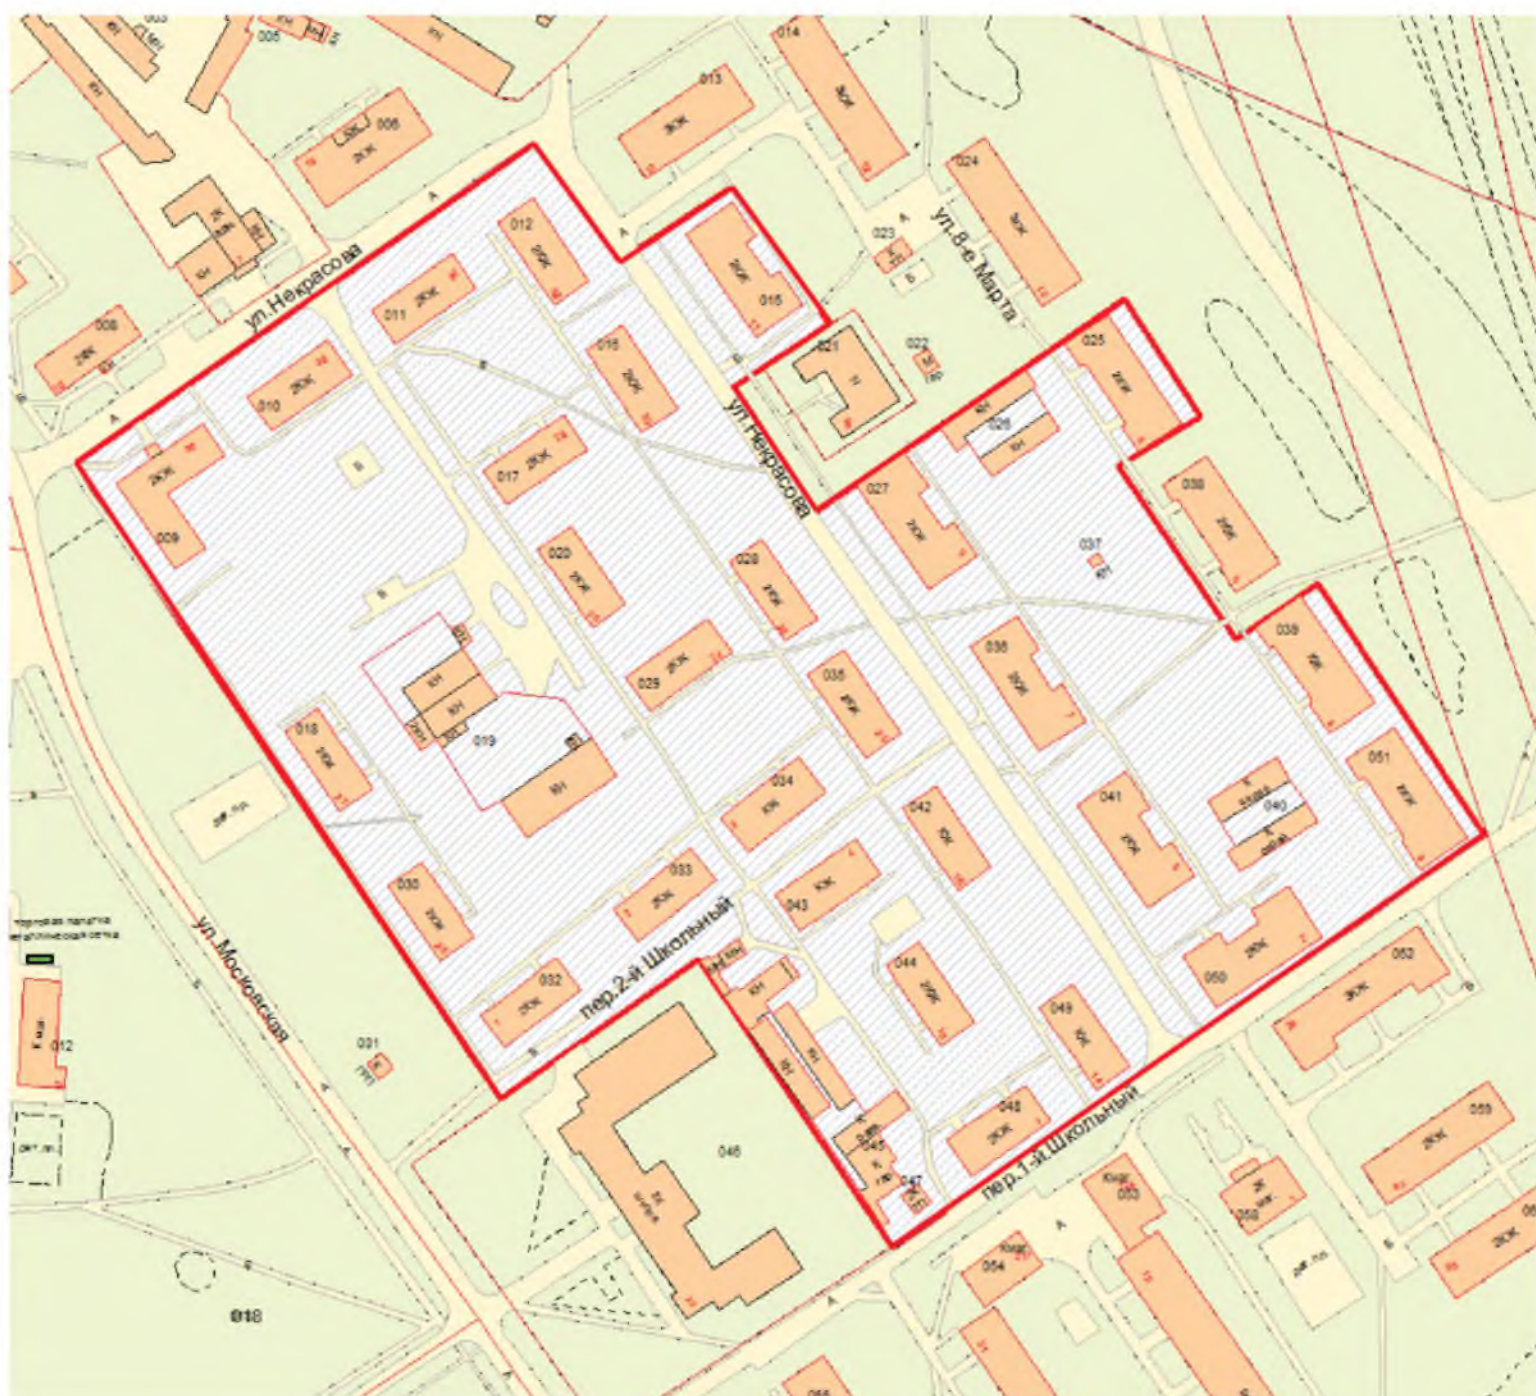


Масштаб 1:2 000

Территория 3

г. Воскресенск,
улица Мичурина, дома №№ 1, 2, 4, 6;
улица Карла Маркса, дома №№ 1, 5.

Площадь: 15 130 кв.м.

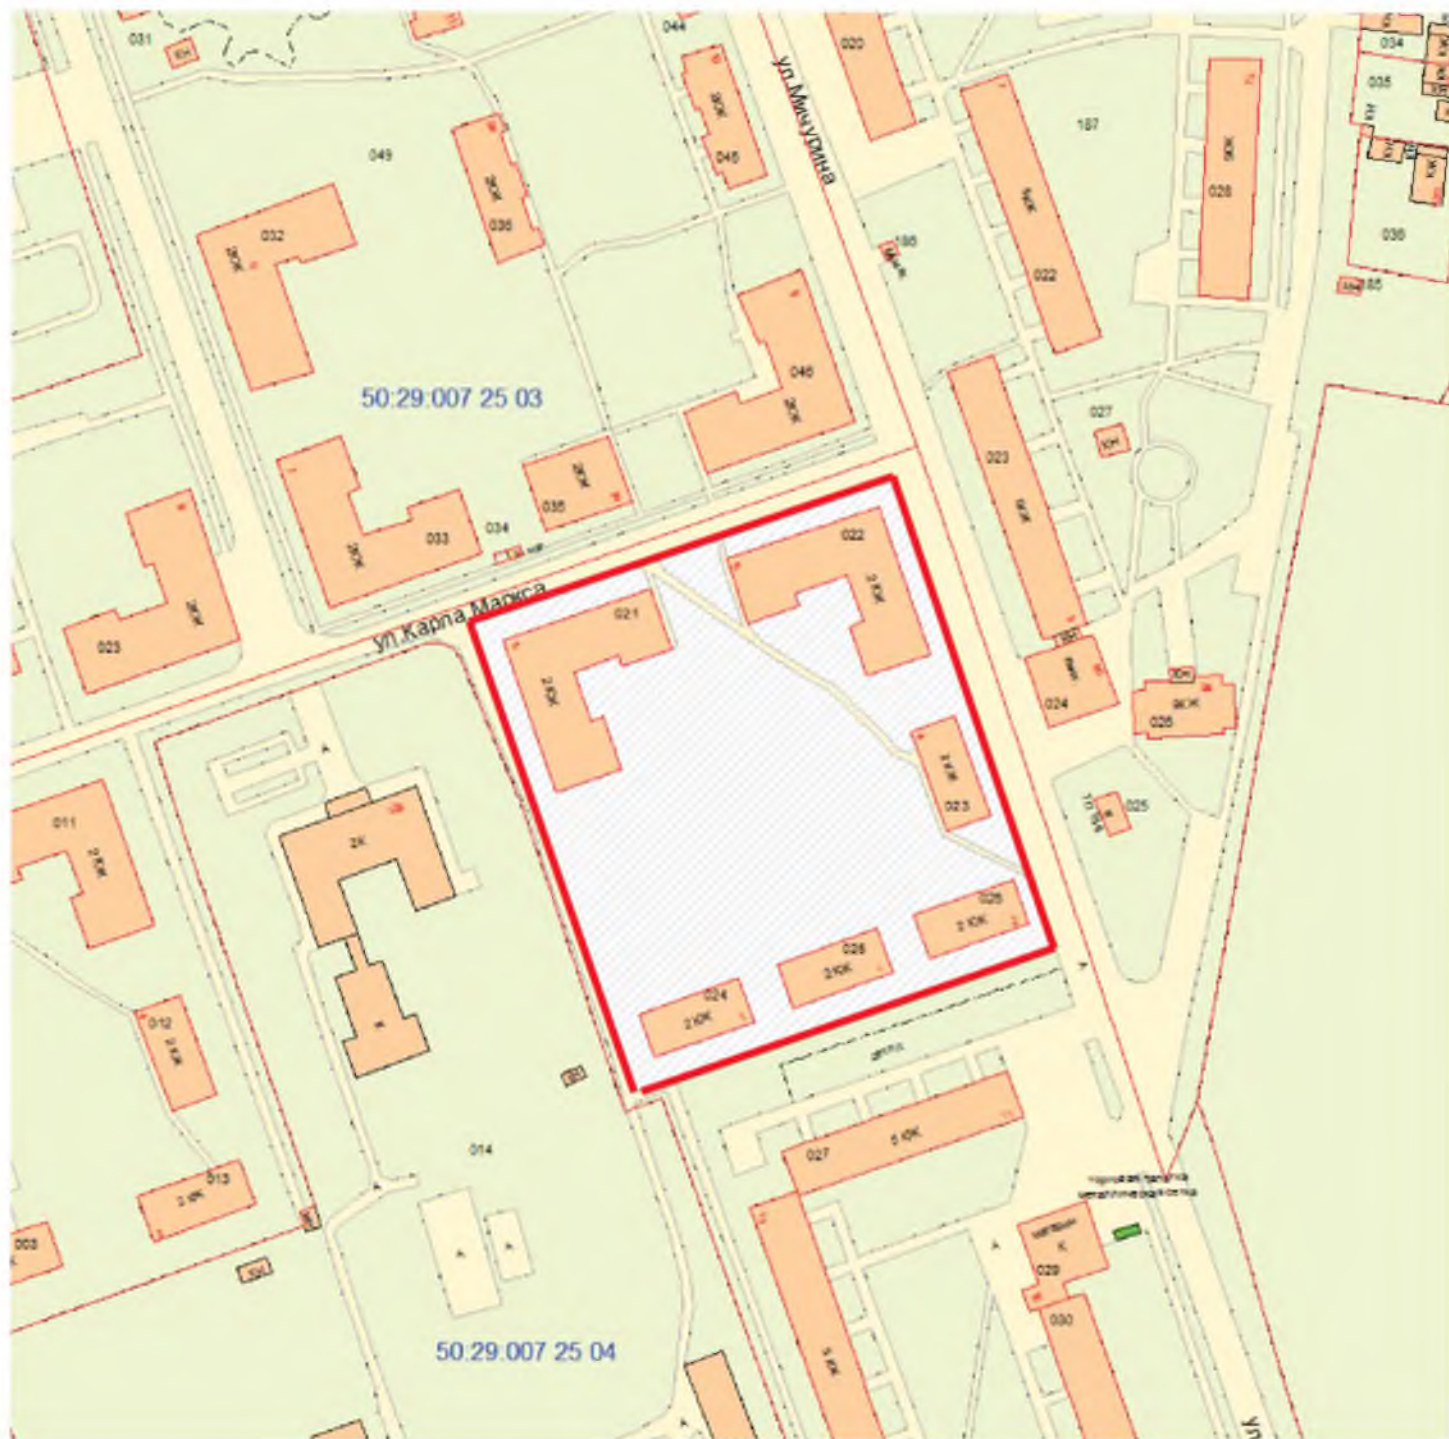


Масштаб 1:2 000

Территория 4

г. Воскресенск,
улица Мичурина, дома №№ 8, 10, 12, 14, 16, 18;
улица Карла Маркса, дома №№ 7, 7а, 9, 9а, 11, 13а, 15, 15а.

Площадь: 38 900 кв.м.

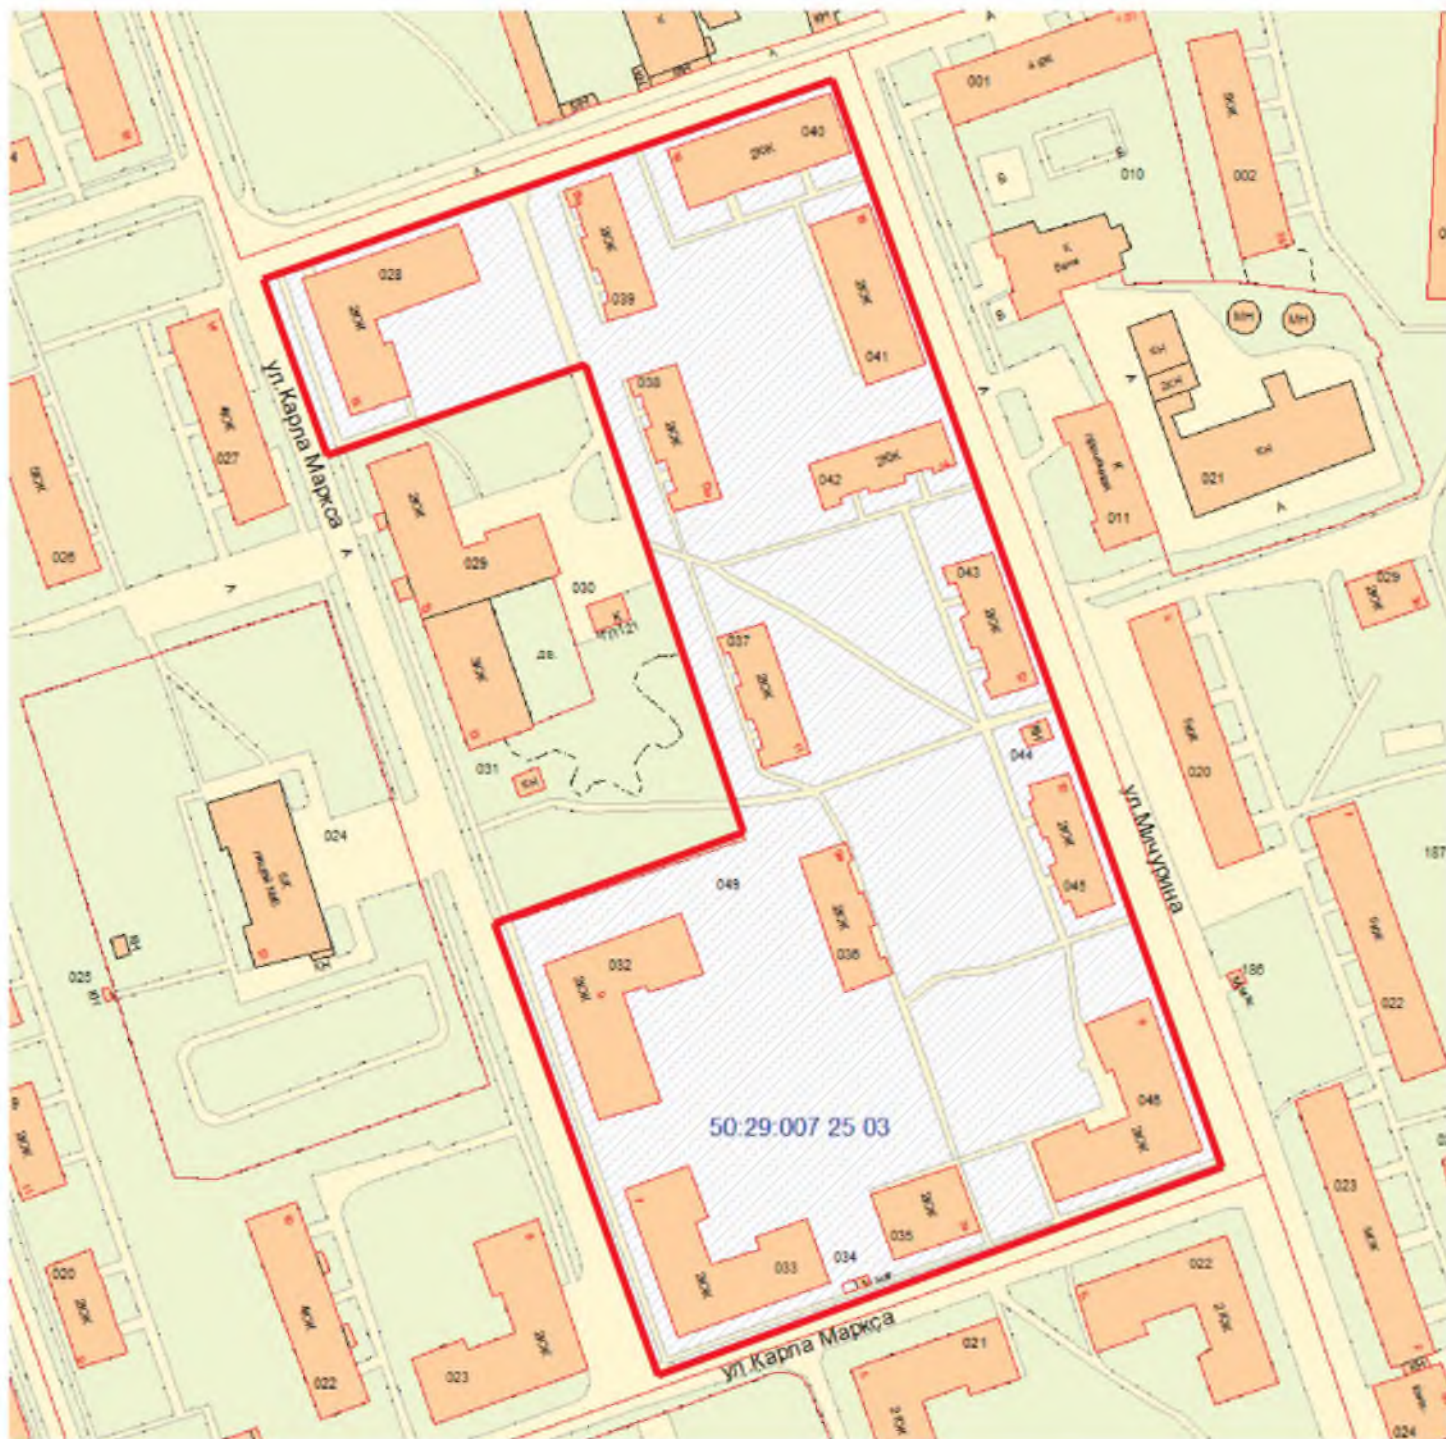


Масштаб 1:2 000

Территория 5

г. Воскресенск,
улица Карла Маркса, дома №№ 2, 4, 6, 8;
улица Ленинская, дома №№ 1, 3, 5.

Площадь: 16 280 кв.м.

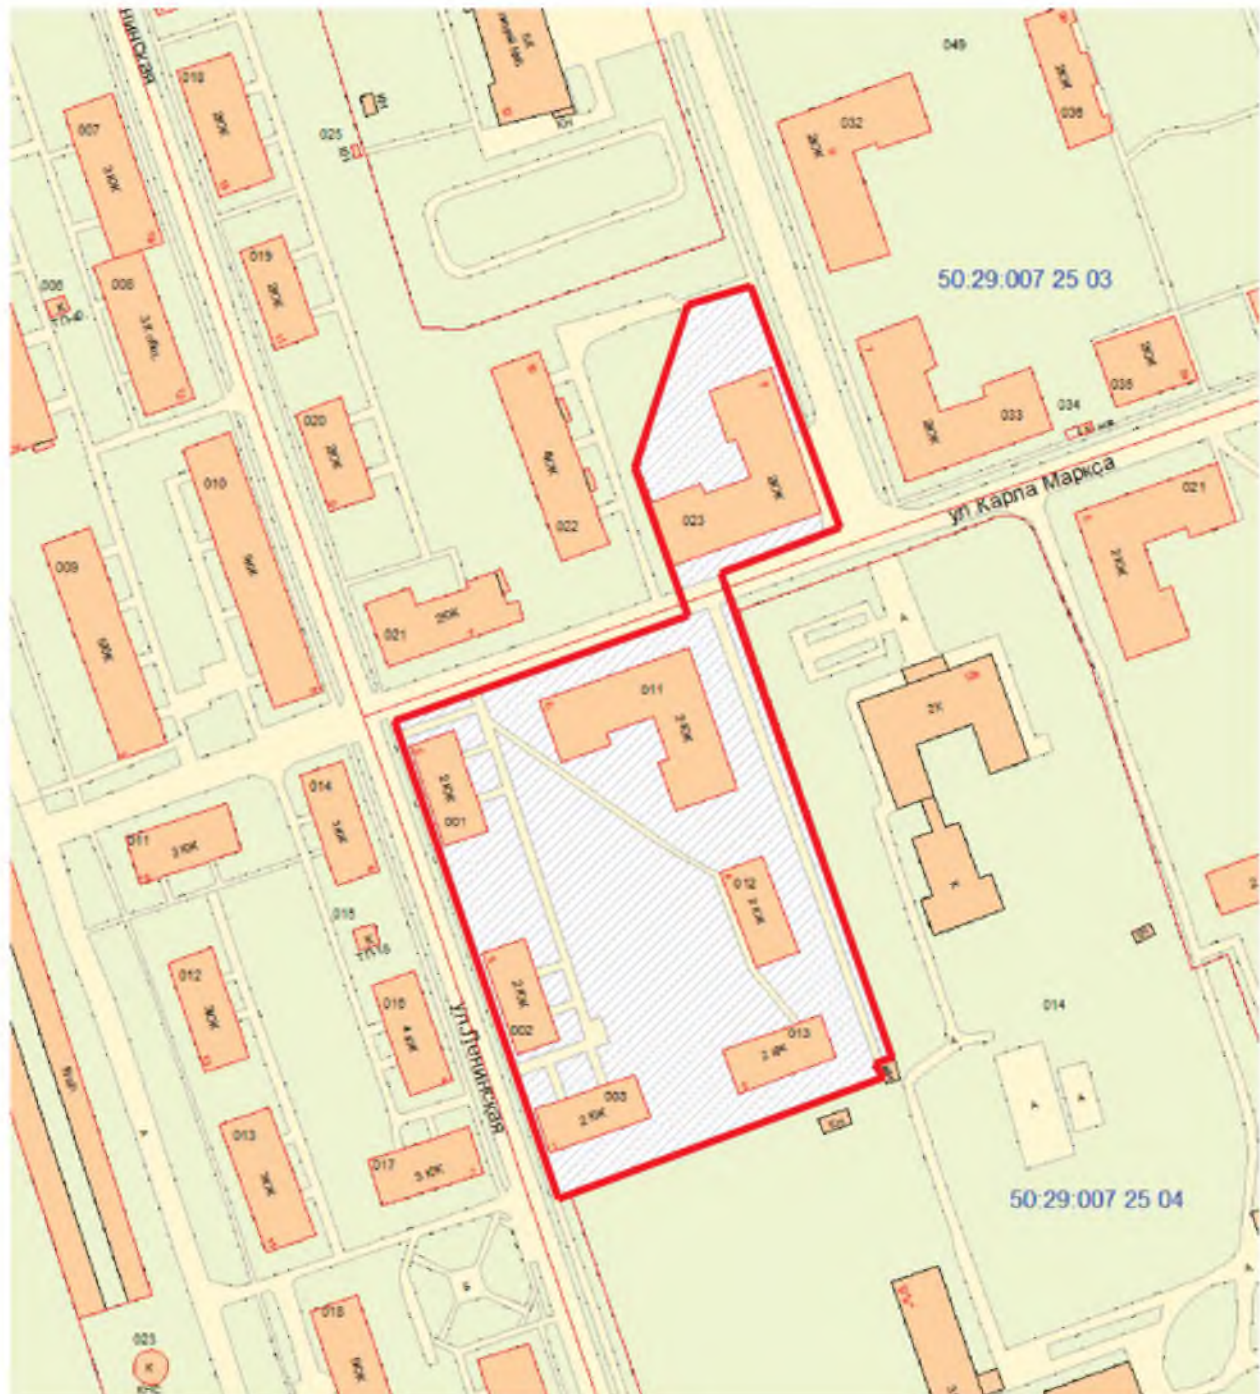


Масштаб 1:2 000

Территория 6

г. Воскресенск,
улица Дзержинского, дома №№ 11, 13, 15;
улица Московская, дома №№ 12, 14, 16, 18, 20, 22;
улица Киселева, дома №№ 2, 4, 6;
дровяные сараи на внутридворовой территории указанных домов.

Площадь: 31 460 кв.м.

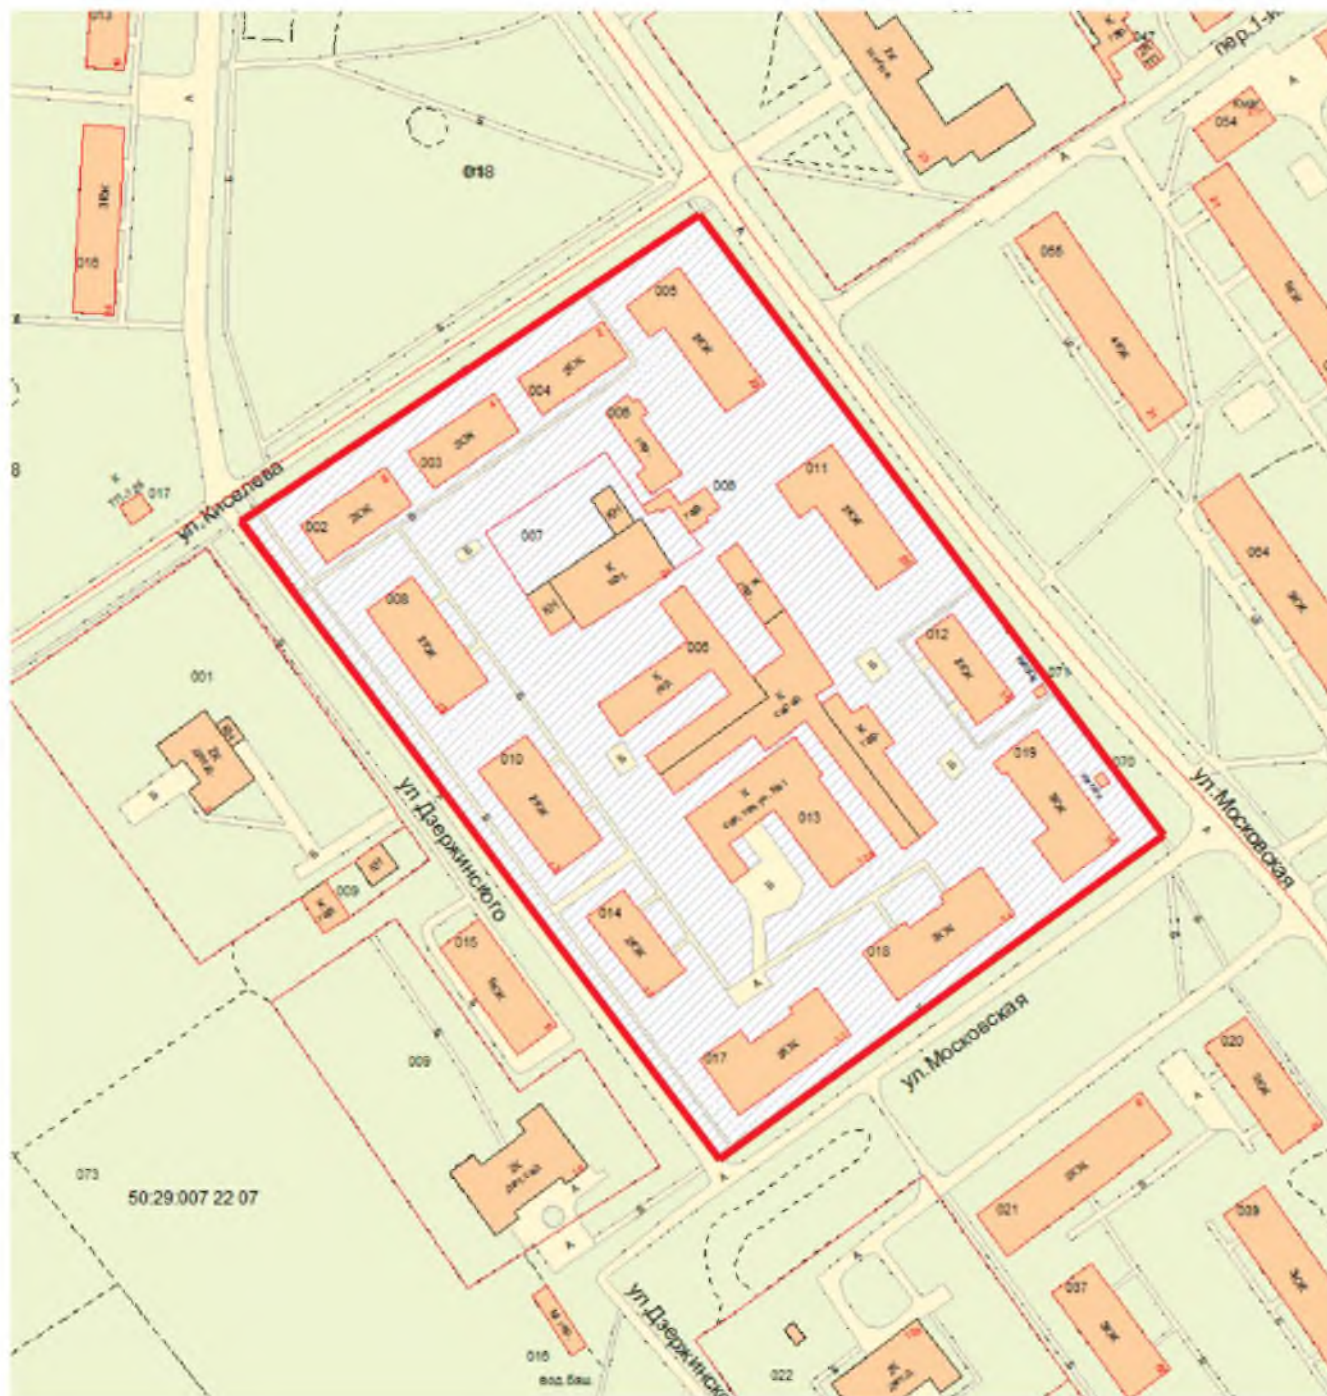


Масштаб 1:2 000

Территория 7

г. Воскресенск,
улица Железнодорожная, дома № 21, нежилой объект (сарай) б/н;
улица Советская, дома № 20а, 22, 24.

Площадь: 15 800 кв.м.

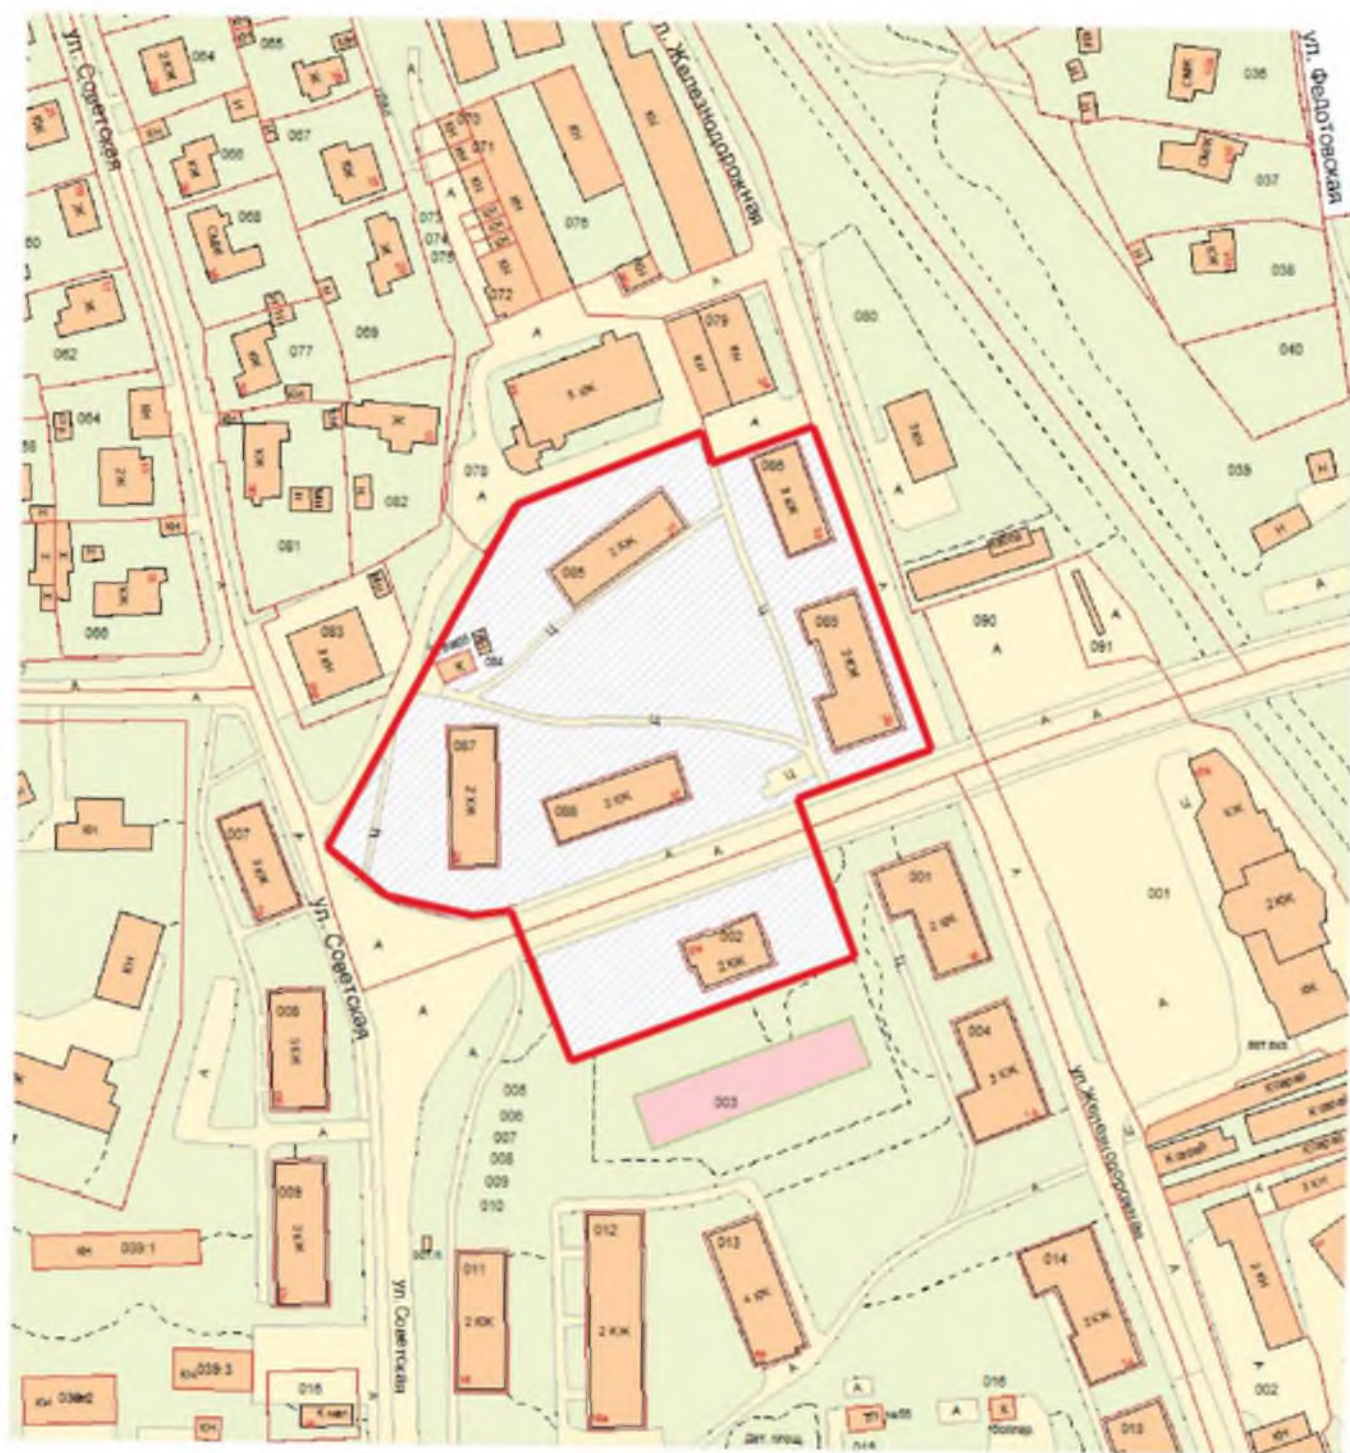


Масштаб 1:2 000

Территория 8

г. Воскресенск,
улица Железнодорожная, дома №№ 12, 14, 16, 18.

Площадь: 7 900 кв.м.

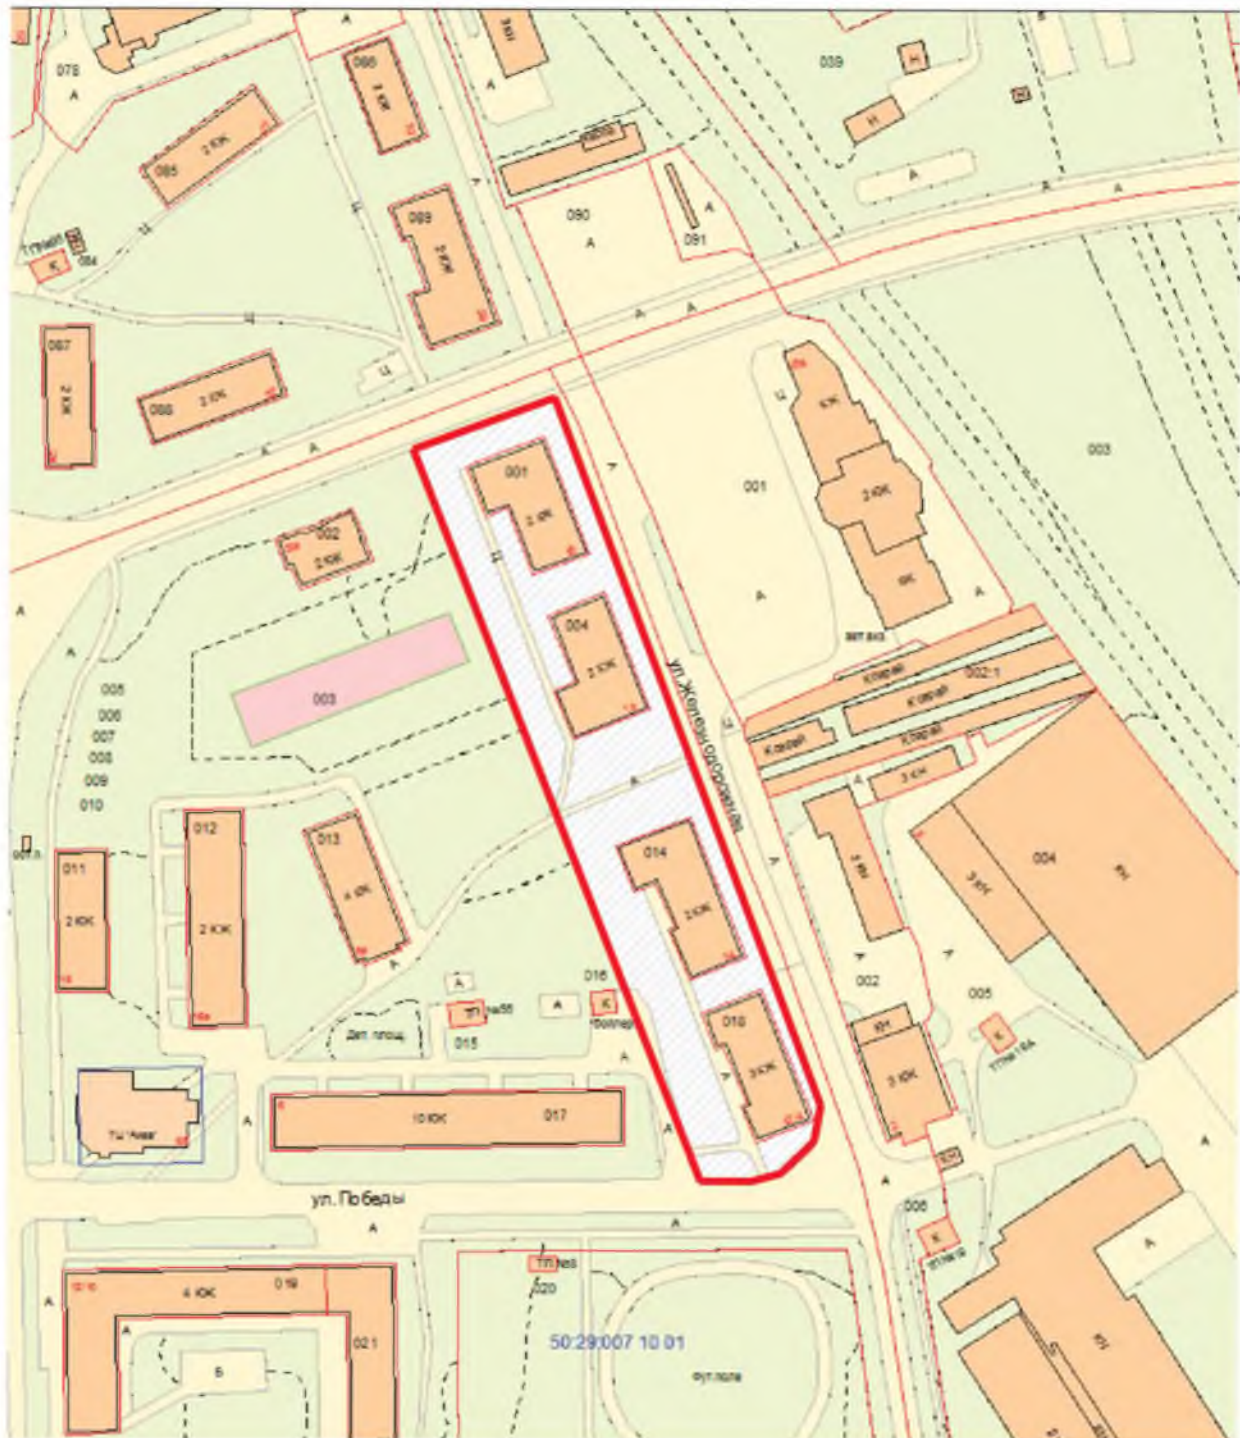


Масштаб 1:2 000

Территория 10

г. Воскресенск,
улица Пушкина, дома №№ 1, 1а (нежилой), 2, 3, 4, 5, 6, 7, 8;
улица Дзержинского, дома №№ 2, 4, 6;
улица Фурманова, дома № 1, 3, 4, 5, 6, 7, 8, 9, 10, 12, 14, 16.

Площадь: 47 900 кв.м.

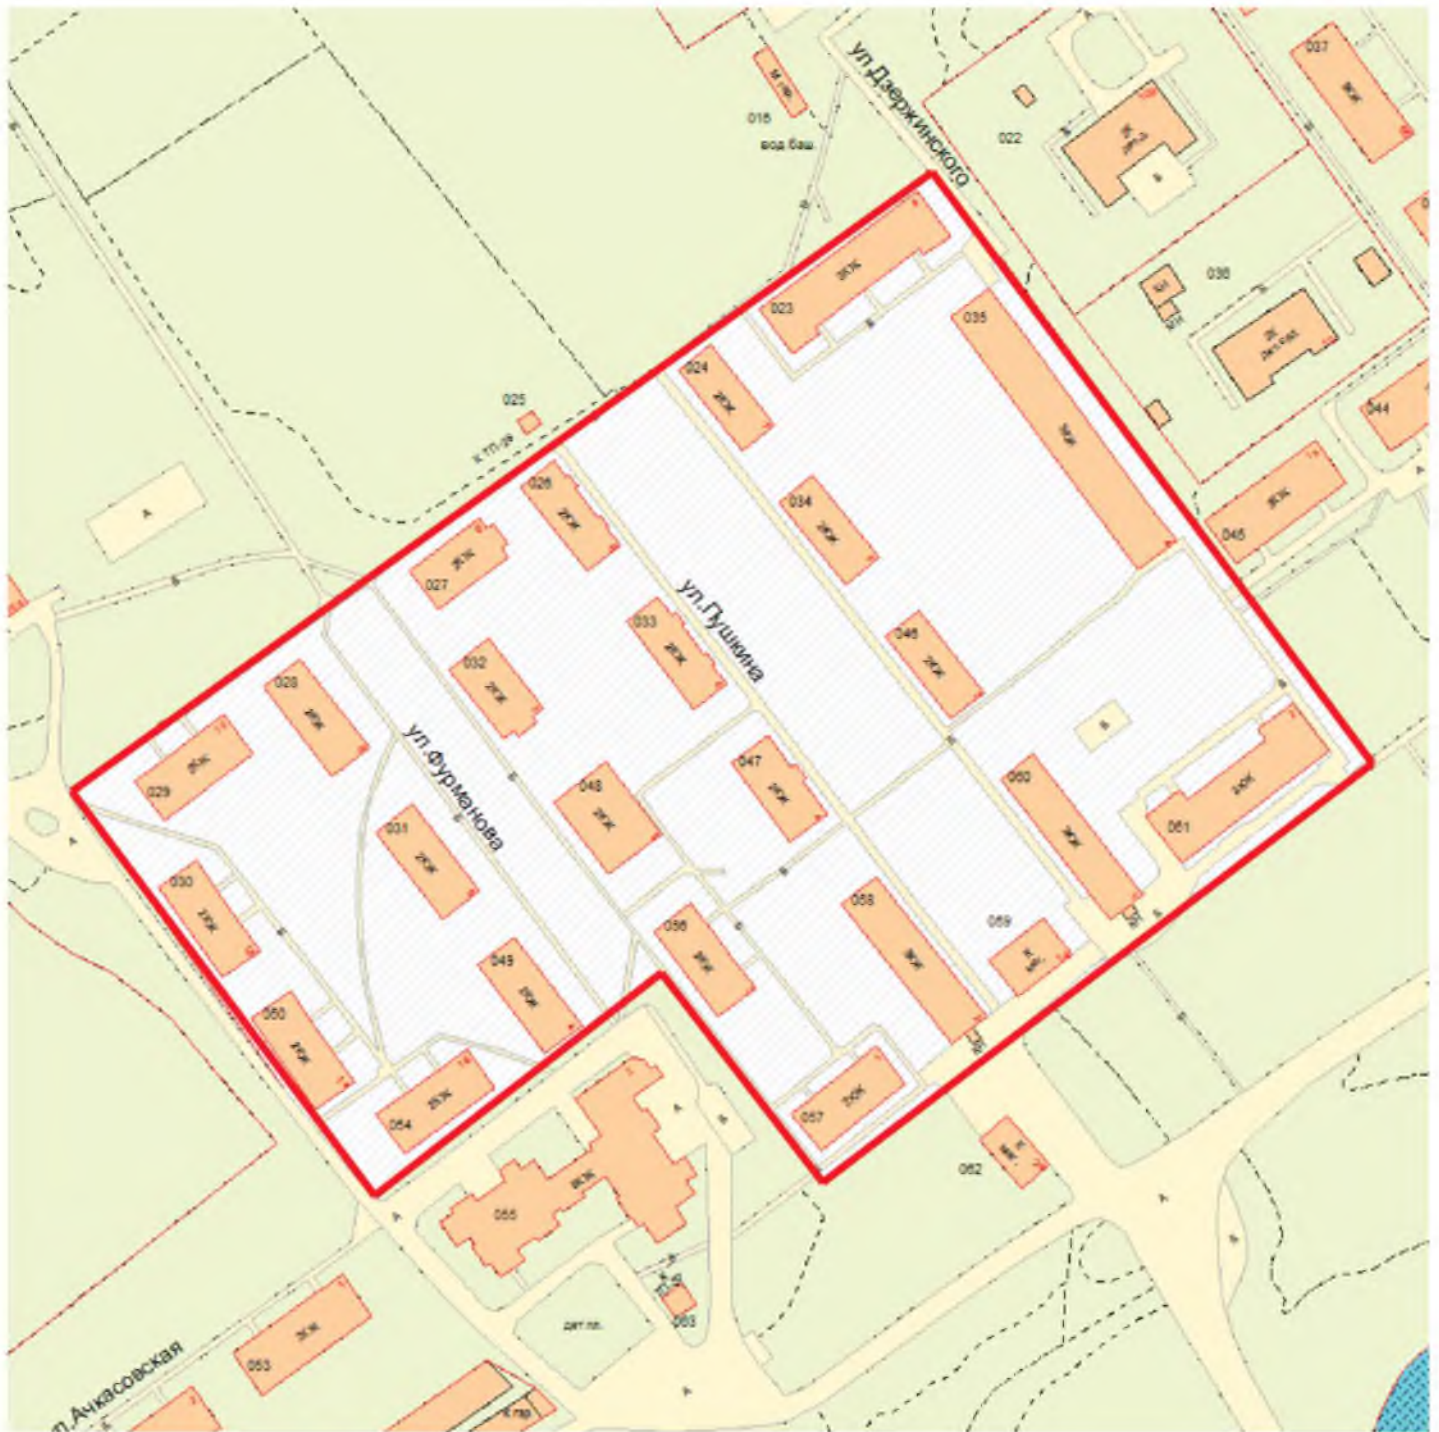


Масштаб 1:2 000

Территория 11

г. Воскресенск,
улица Андруса, дома №№ 1/18, 3, 3а, 5, 7, 11;
улица Маркина, дом № 20;
улица Комсомольская, дома №№ 2, 4;
дровяные сараи на внутридворовой территории вышеуказанных домов.

Площадь: 24 800 кв.м.

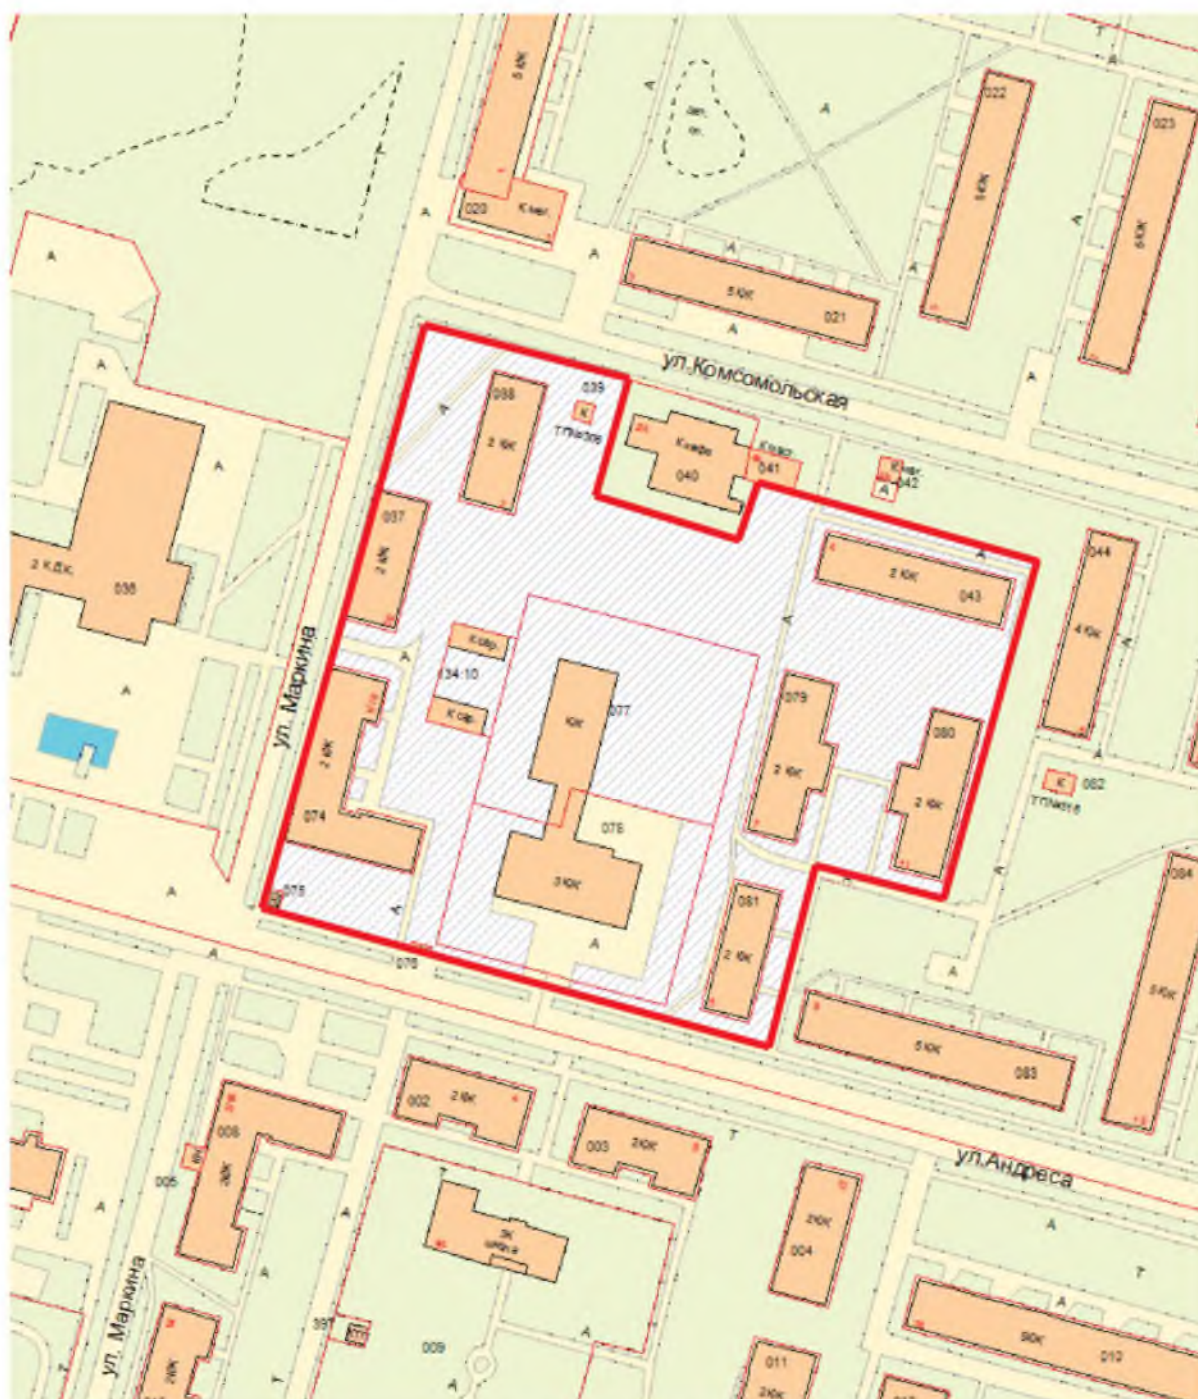

Масштаб 1:2 000

Территория 9

г. Воскресенск,
улица Ачкасовская, дома №№ 1, 2, 3.

Площадь: 5 300 кв.м.




Масштаб 1:2 000

Территория 12

г. Воскресенск,
улица Андруса, дома №№ 4, 8, 12, 14, 16, 20, 24, 28;
ул. Маркина, дома № 1/12, 14;
ул. Первомайская, дома №№ 3, 5, 7, 9, 13;
дровяные сараи на внутридворовой территории вышеназванных домов.

Площадь: 30 270 кв.м.


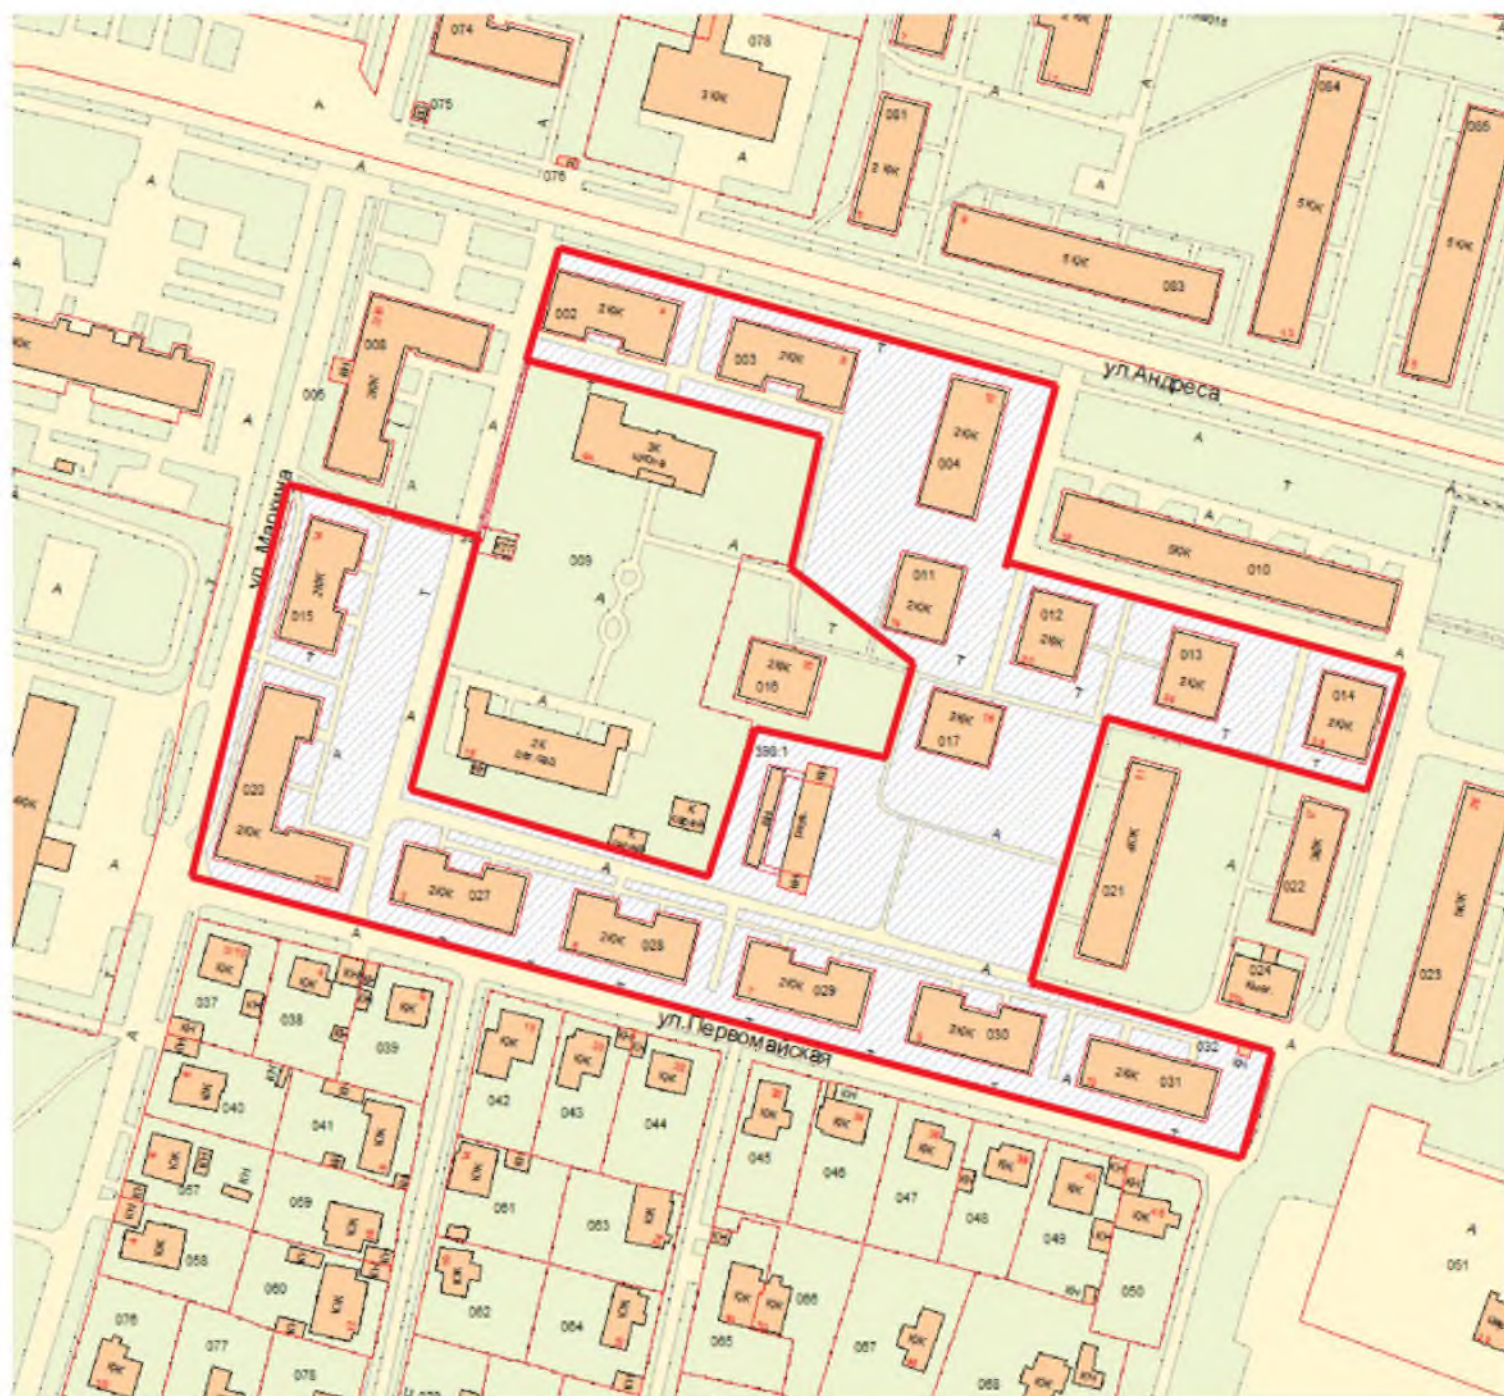


Масштаб 1:2 000


Территория 13

г. Воскресенск,
улица Быковского, дома №№ 32, 34, 35, 36, 38, 40, 42, 44;
улица Задорожная, дома №№ 32, 34.

Площадь: 38 540 кв.м.

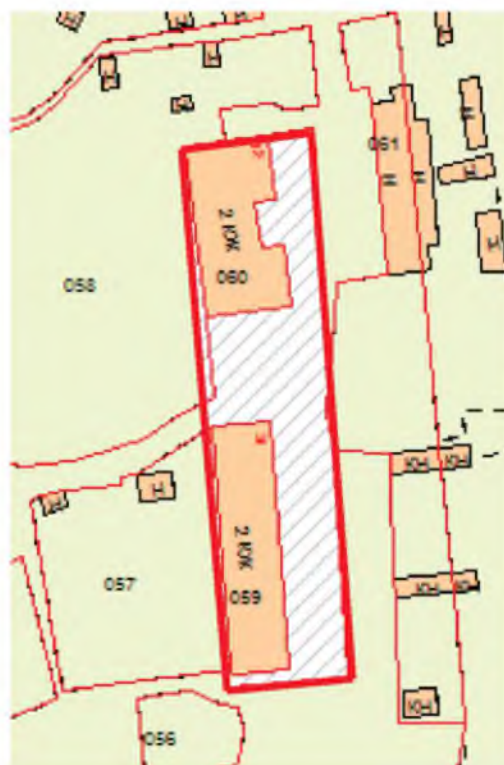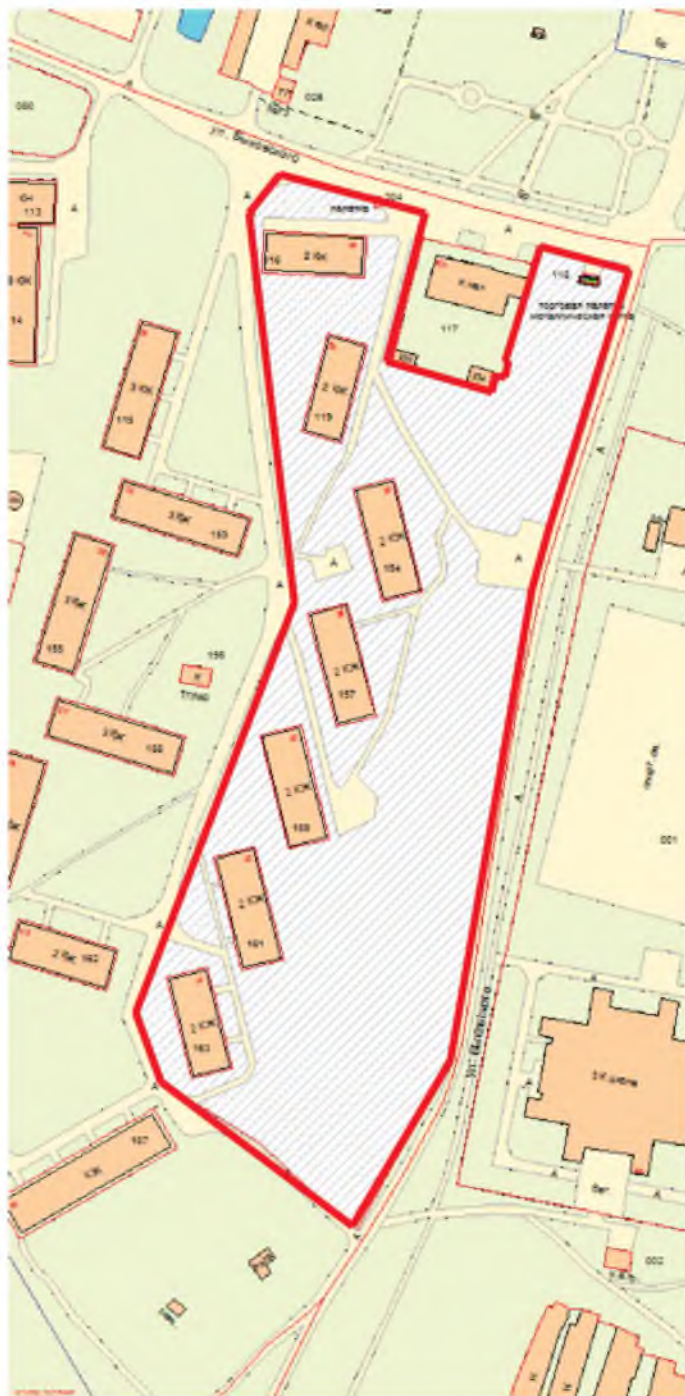


Масштаб 1:2 000

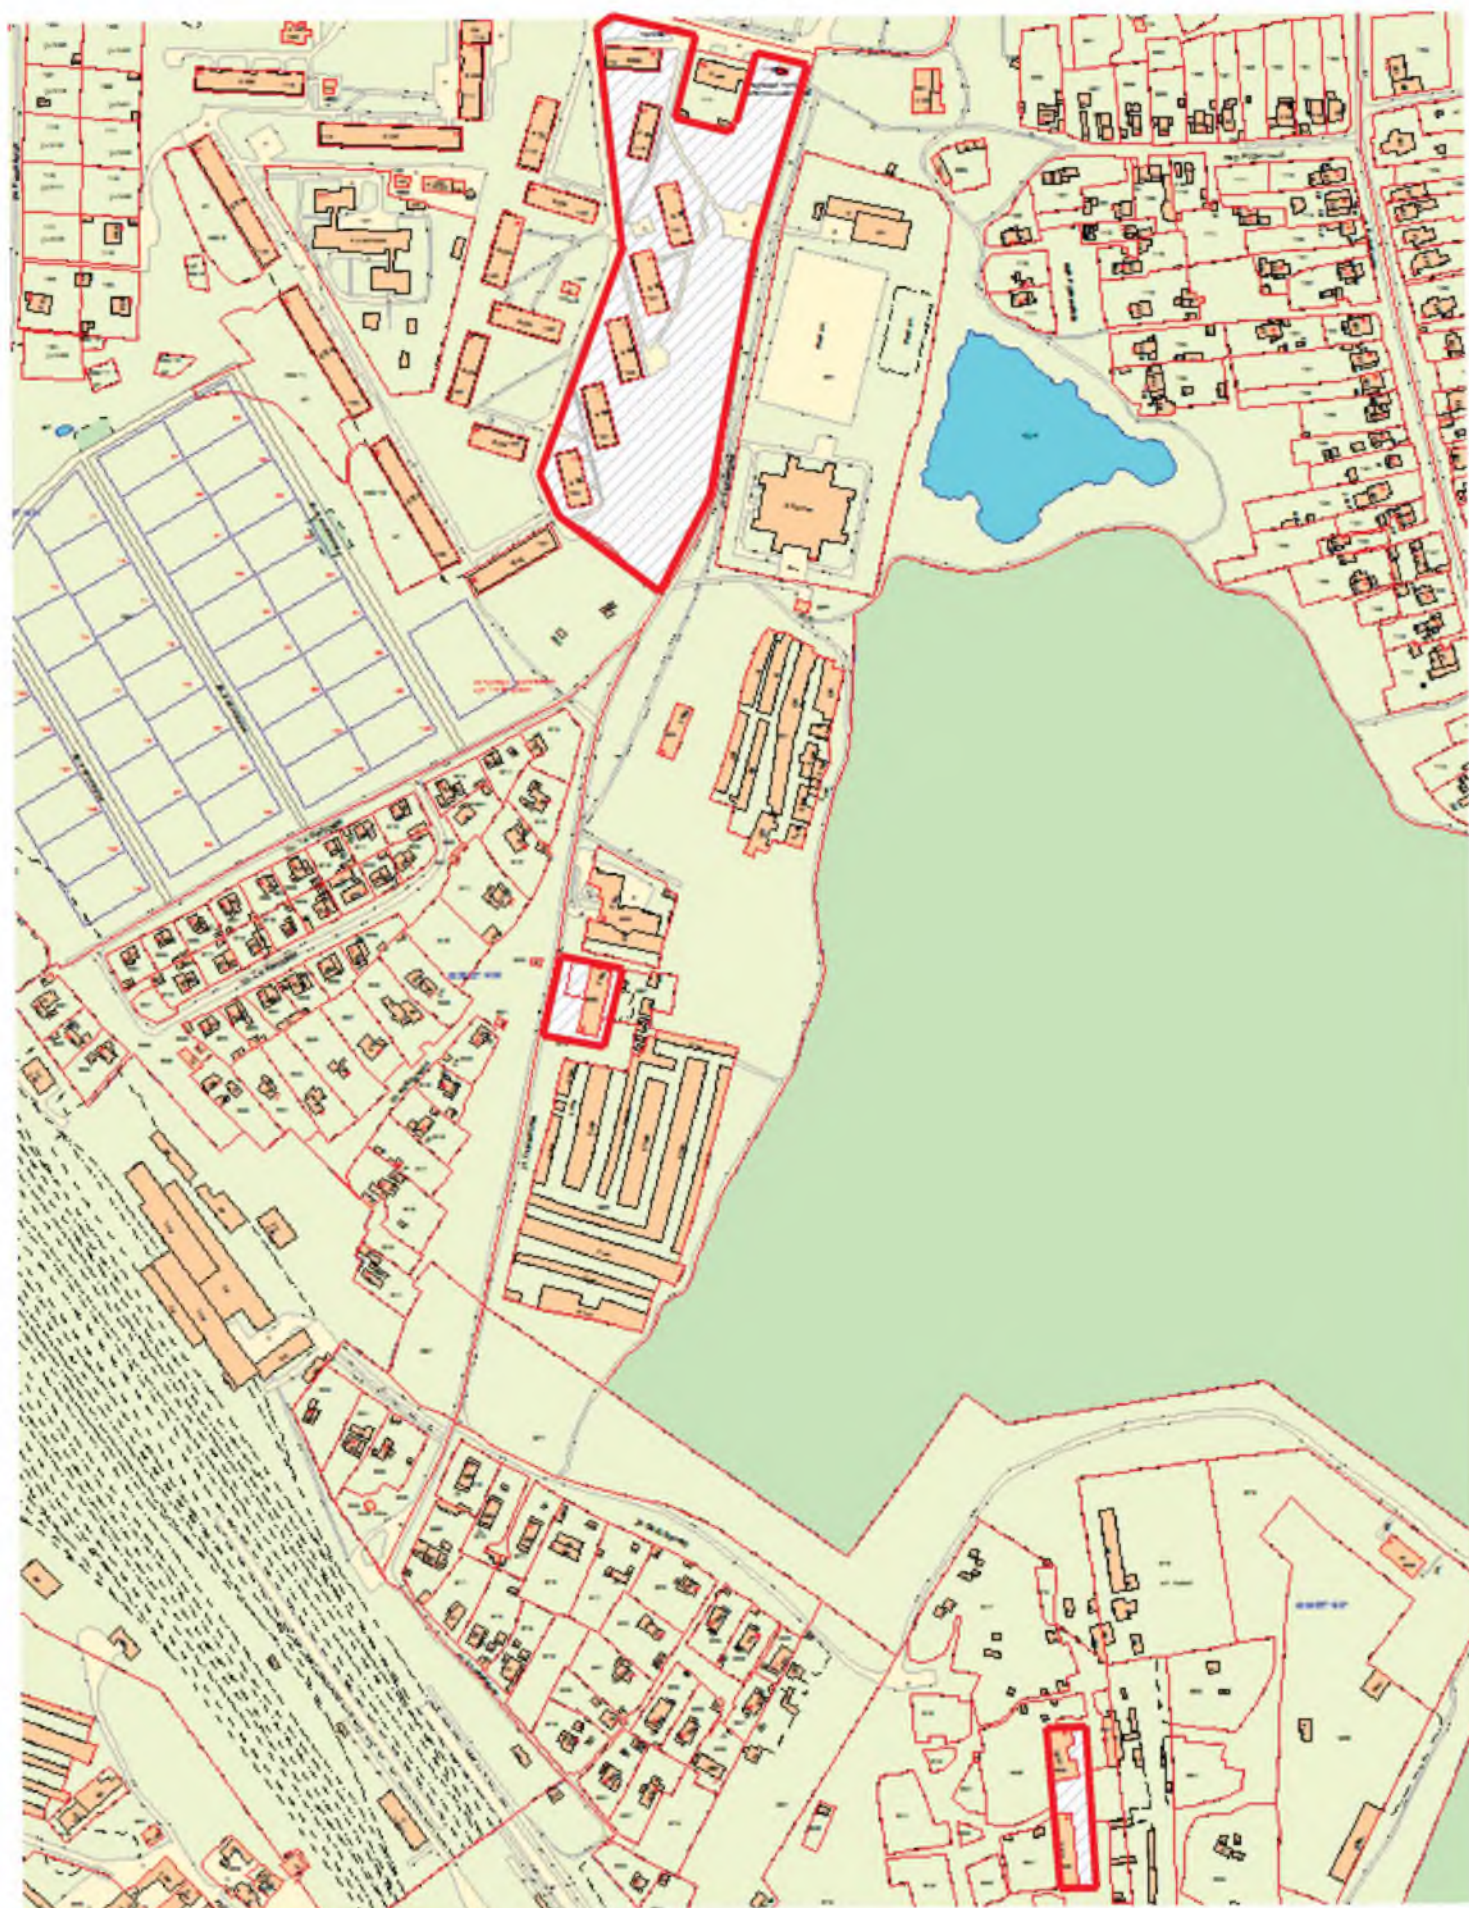

Территория 14

г. Воскресенск,
улица Стандартная, дома № 7, 8, сараи.

Площадь: 7 400 кв.м.

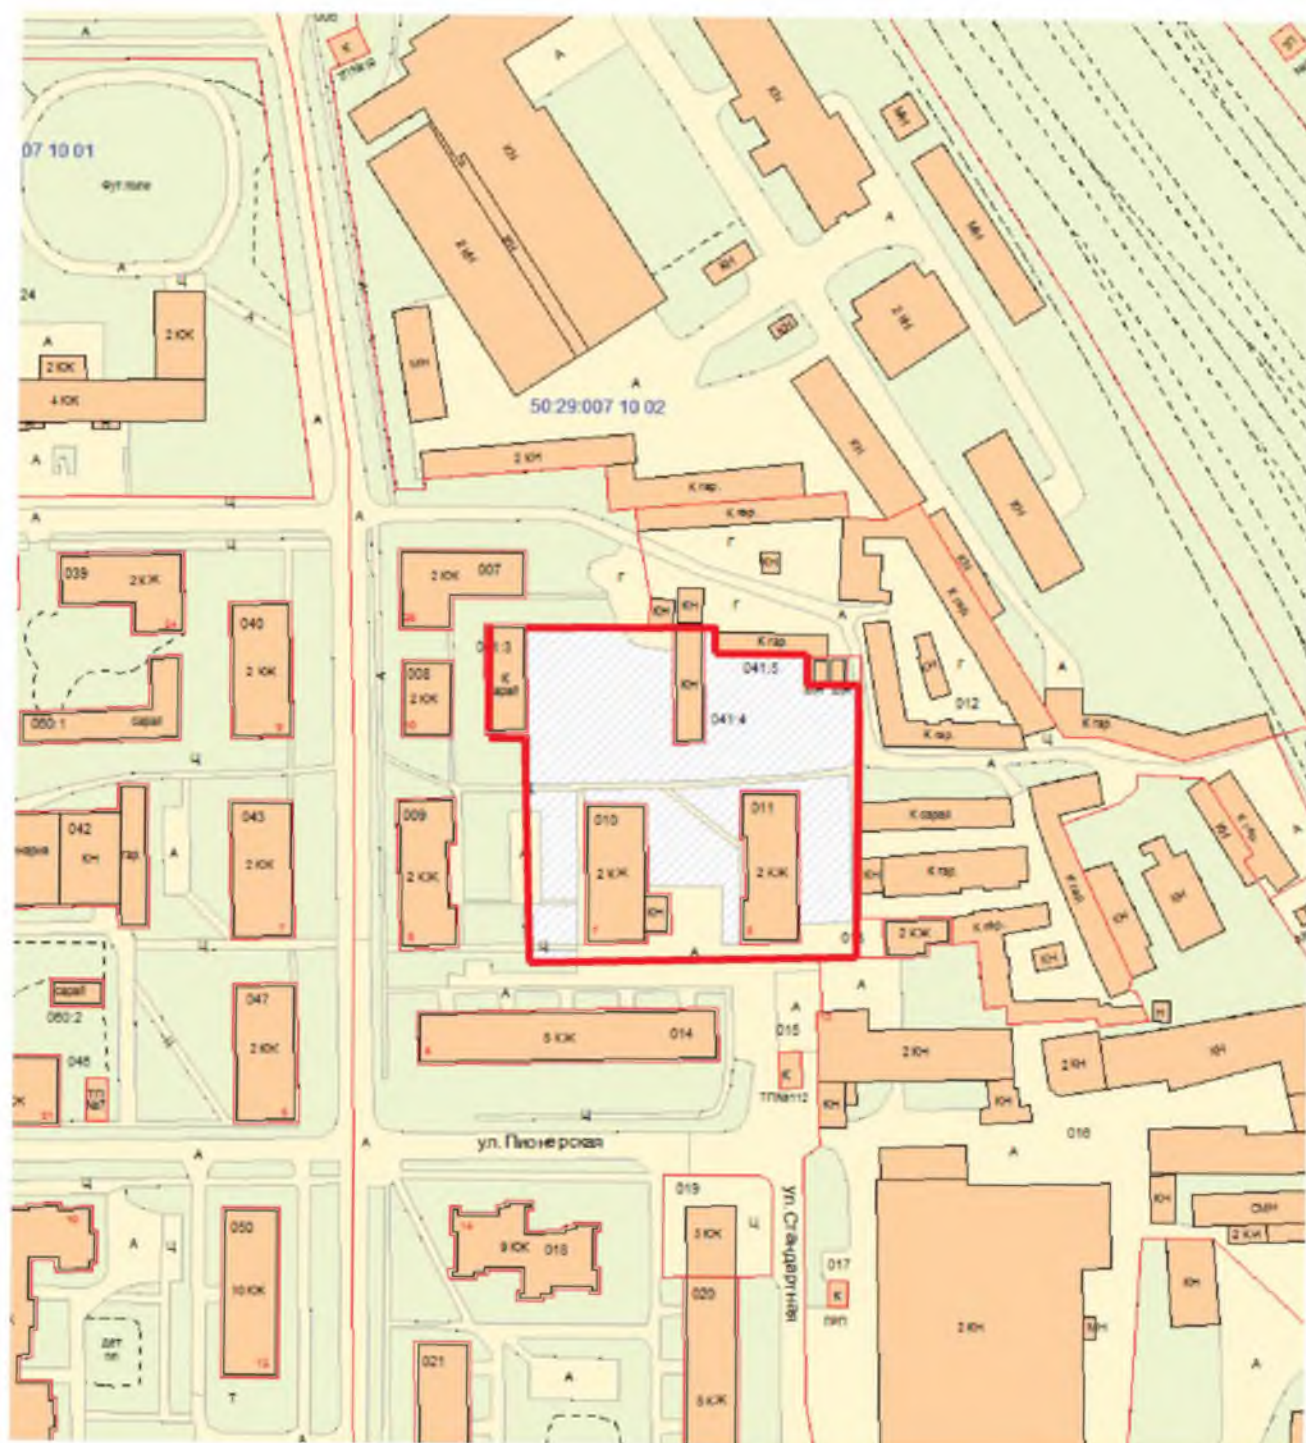


Масштаб 1:2 000

Территория 15

г. Воскресенск,
улица Пионерская, дом № 21;
улица Железнодорожная, дома №№ 5, 7, 8, 9, 10;
улица Октябрьская, дома №№ 22, 24, 26;
нежилые помещения по улице Советская, №№ 10, 10а, 8;
торговый павильон по улице Октябрьская, № 22а

Площадь: 26 250 кв.м.

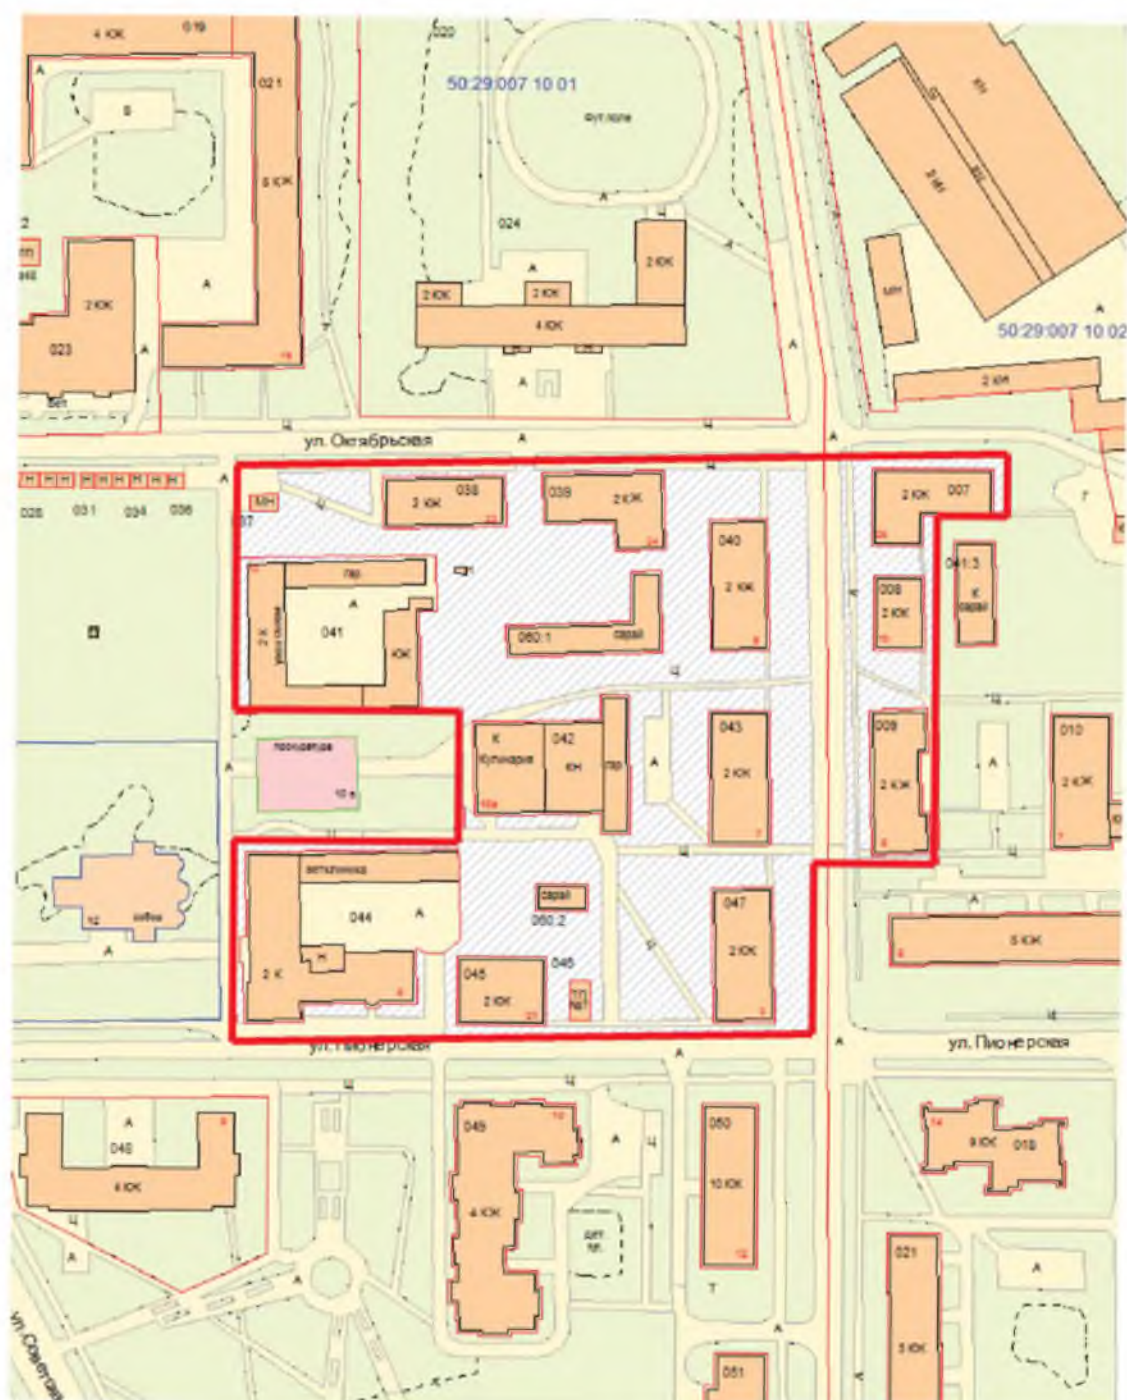

Масштаб 1:2 000