


## Карта (схема части границы)

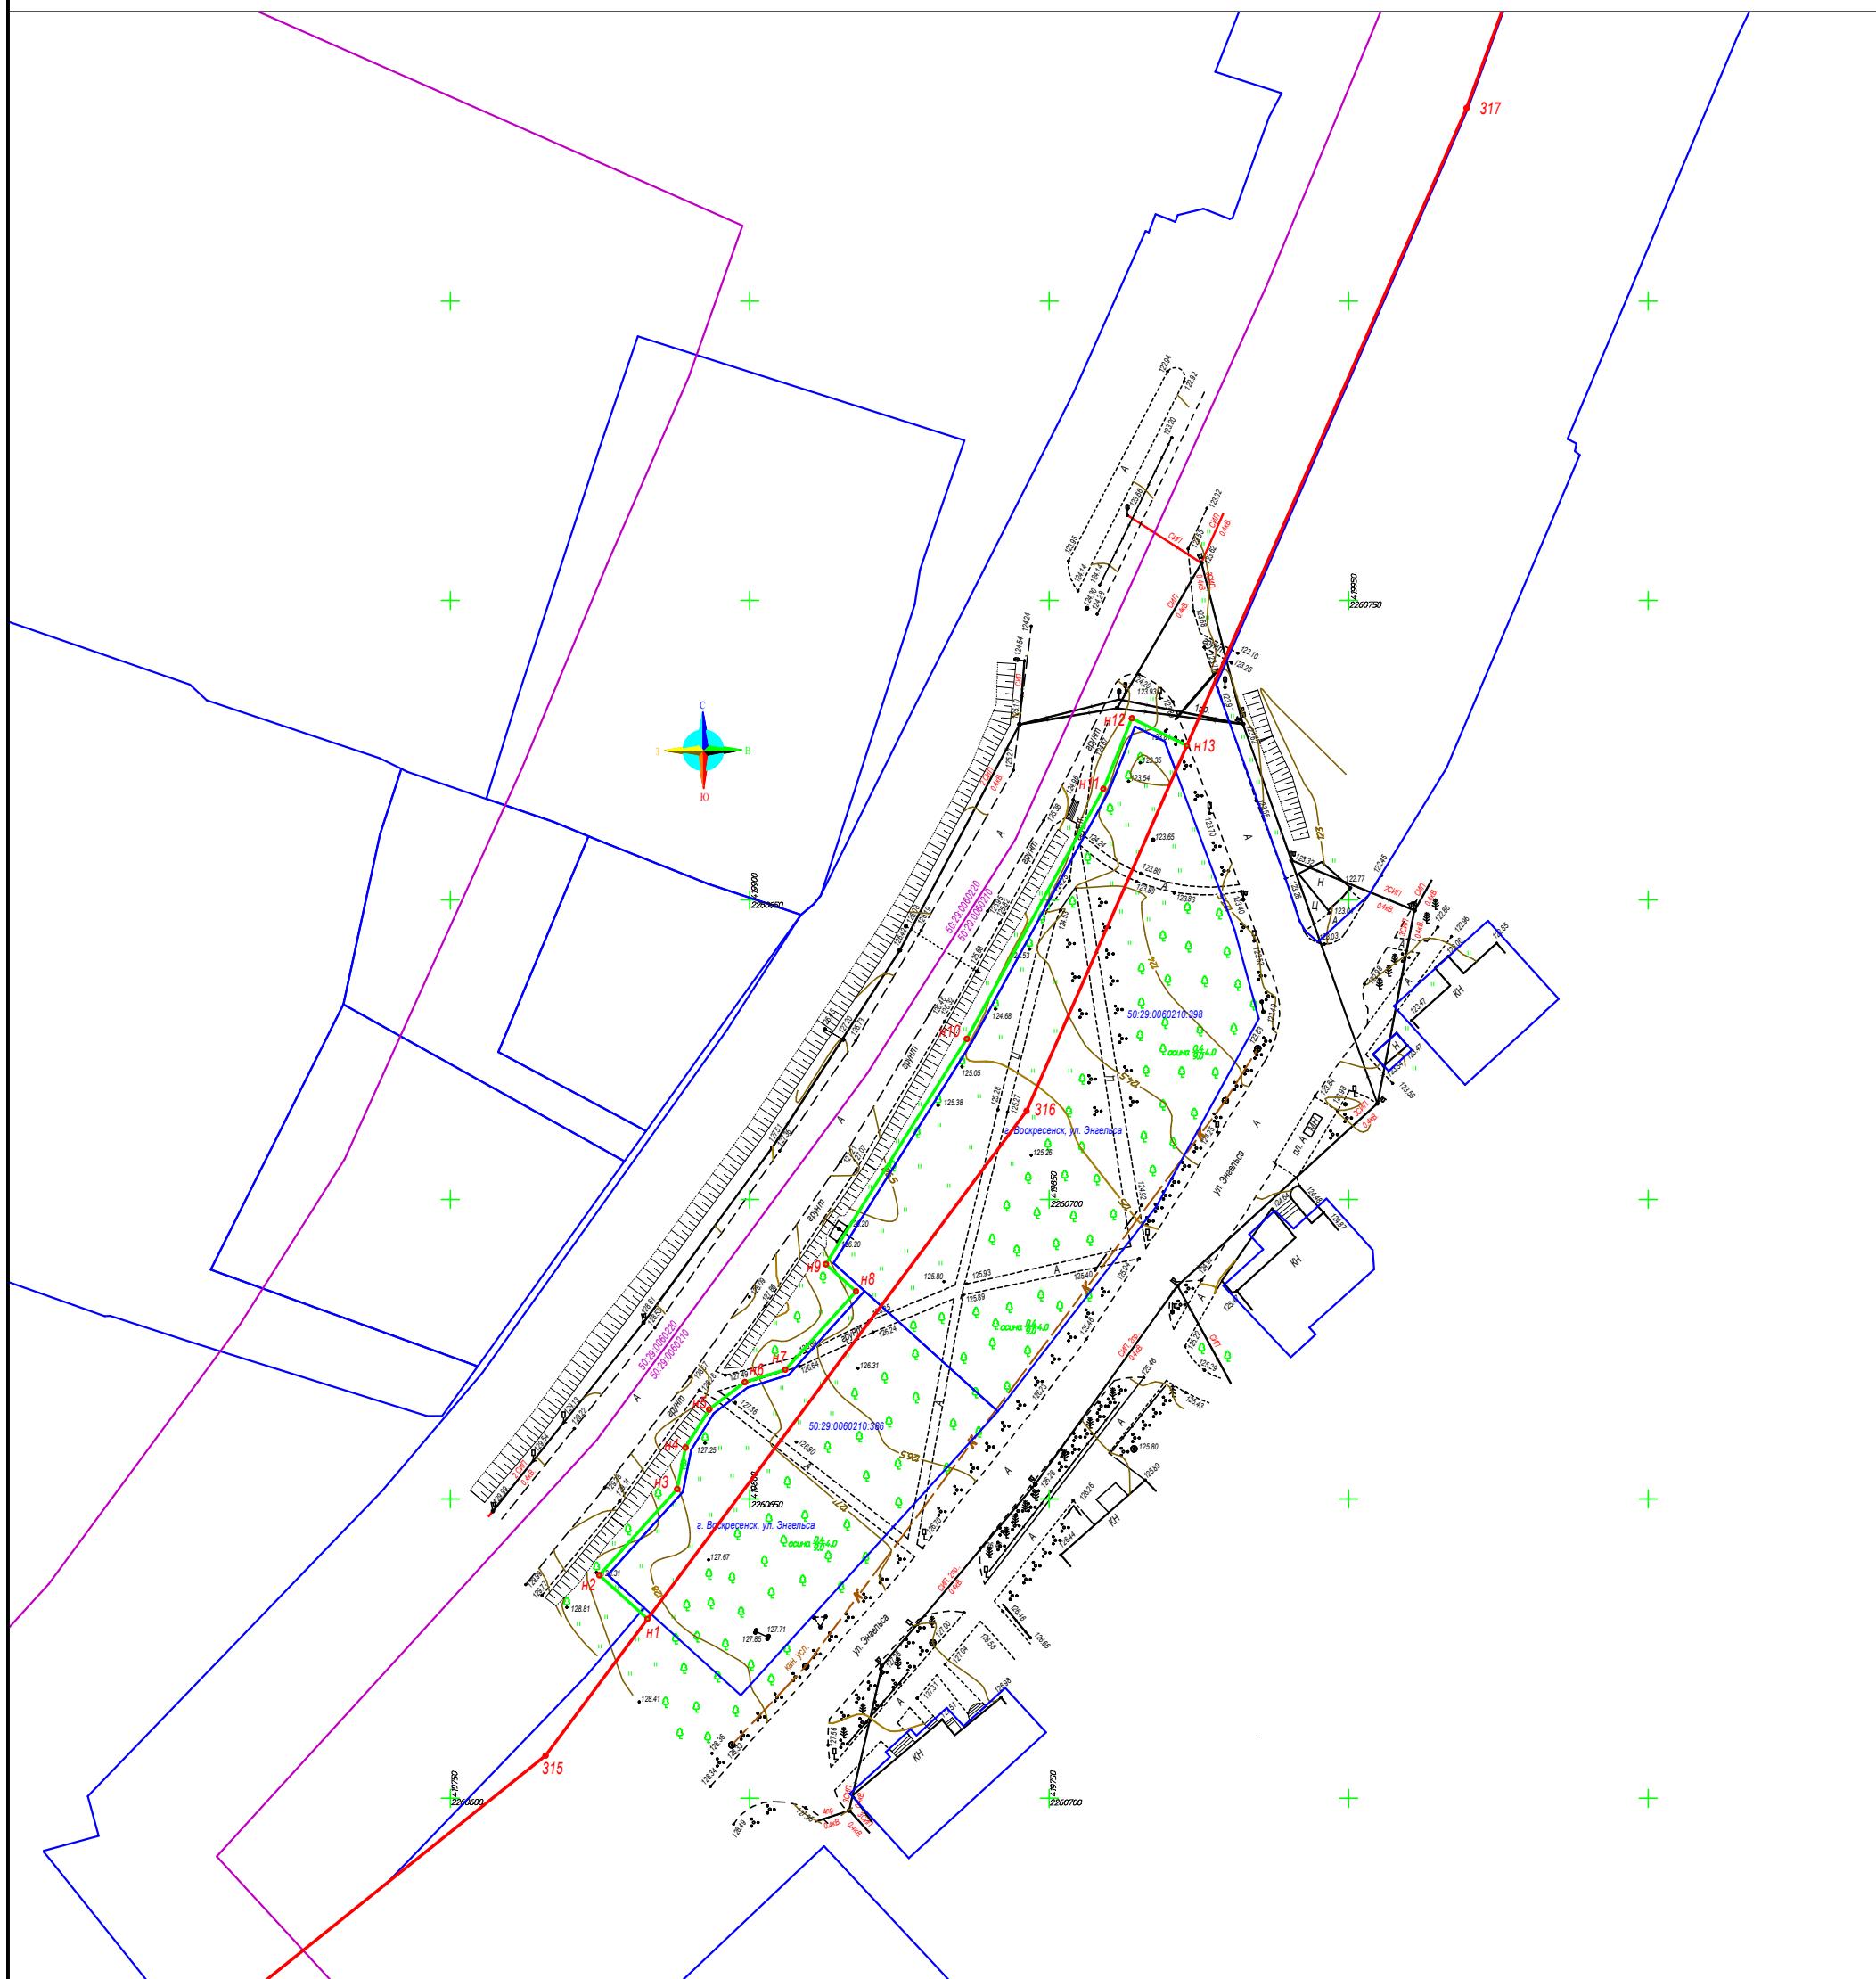

Координаты поворотных точек:

Имя точки	X, м	Y, м
315	419757.14	2260615.92
н1	419779.95	2260632.94
н2	419787.25	2260624.88
н3	419801.65	2260637.89
н4	419808.56	2260639.27
н5	419814.94	2260643.24
н6	419819.51	2260649.18
н7	419821.58	2260655.93
н8	419834.65	2260667.74
н9	419839.18	2260662.72
н10	419876.8	2260686.24
н11	419918.55	2260709.04
н12	419930.36	2260713.8
н13	419925.75	2260722.97
317	420032.23	2260769.69
316	419864.78	2260696.22

## Условные обозначения:

- Фактическая граница г/п Воскресенск
- Планируемая граница г/п Воскресенск
- н1 Поворотная точка
- 315 Существующая точка границы г/п Воскресенск

1:500

ООО "БТИ"

Изм.	Кол.ч.	Лист	№док.	Подп.	Дата	Стадия	Лист	Листов
Г И П								
Нач.отд.	Печенина Р.А.							
Гл.спец.								
Нач.гр.								
Н.контр.								
Инженер	Грибов Н.Н.							